



PLANTA SÓTANO-VIVIENDAS 1-9, E:1/100

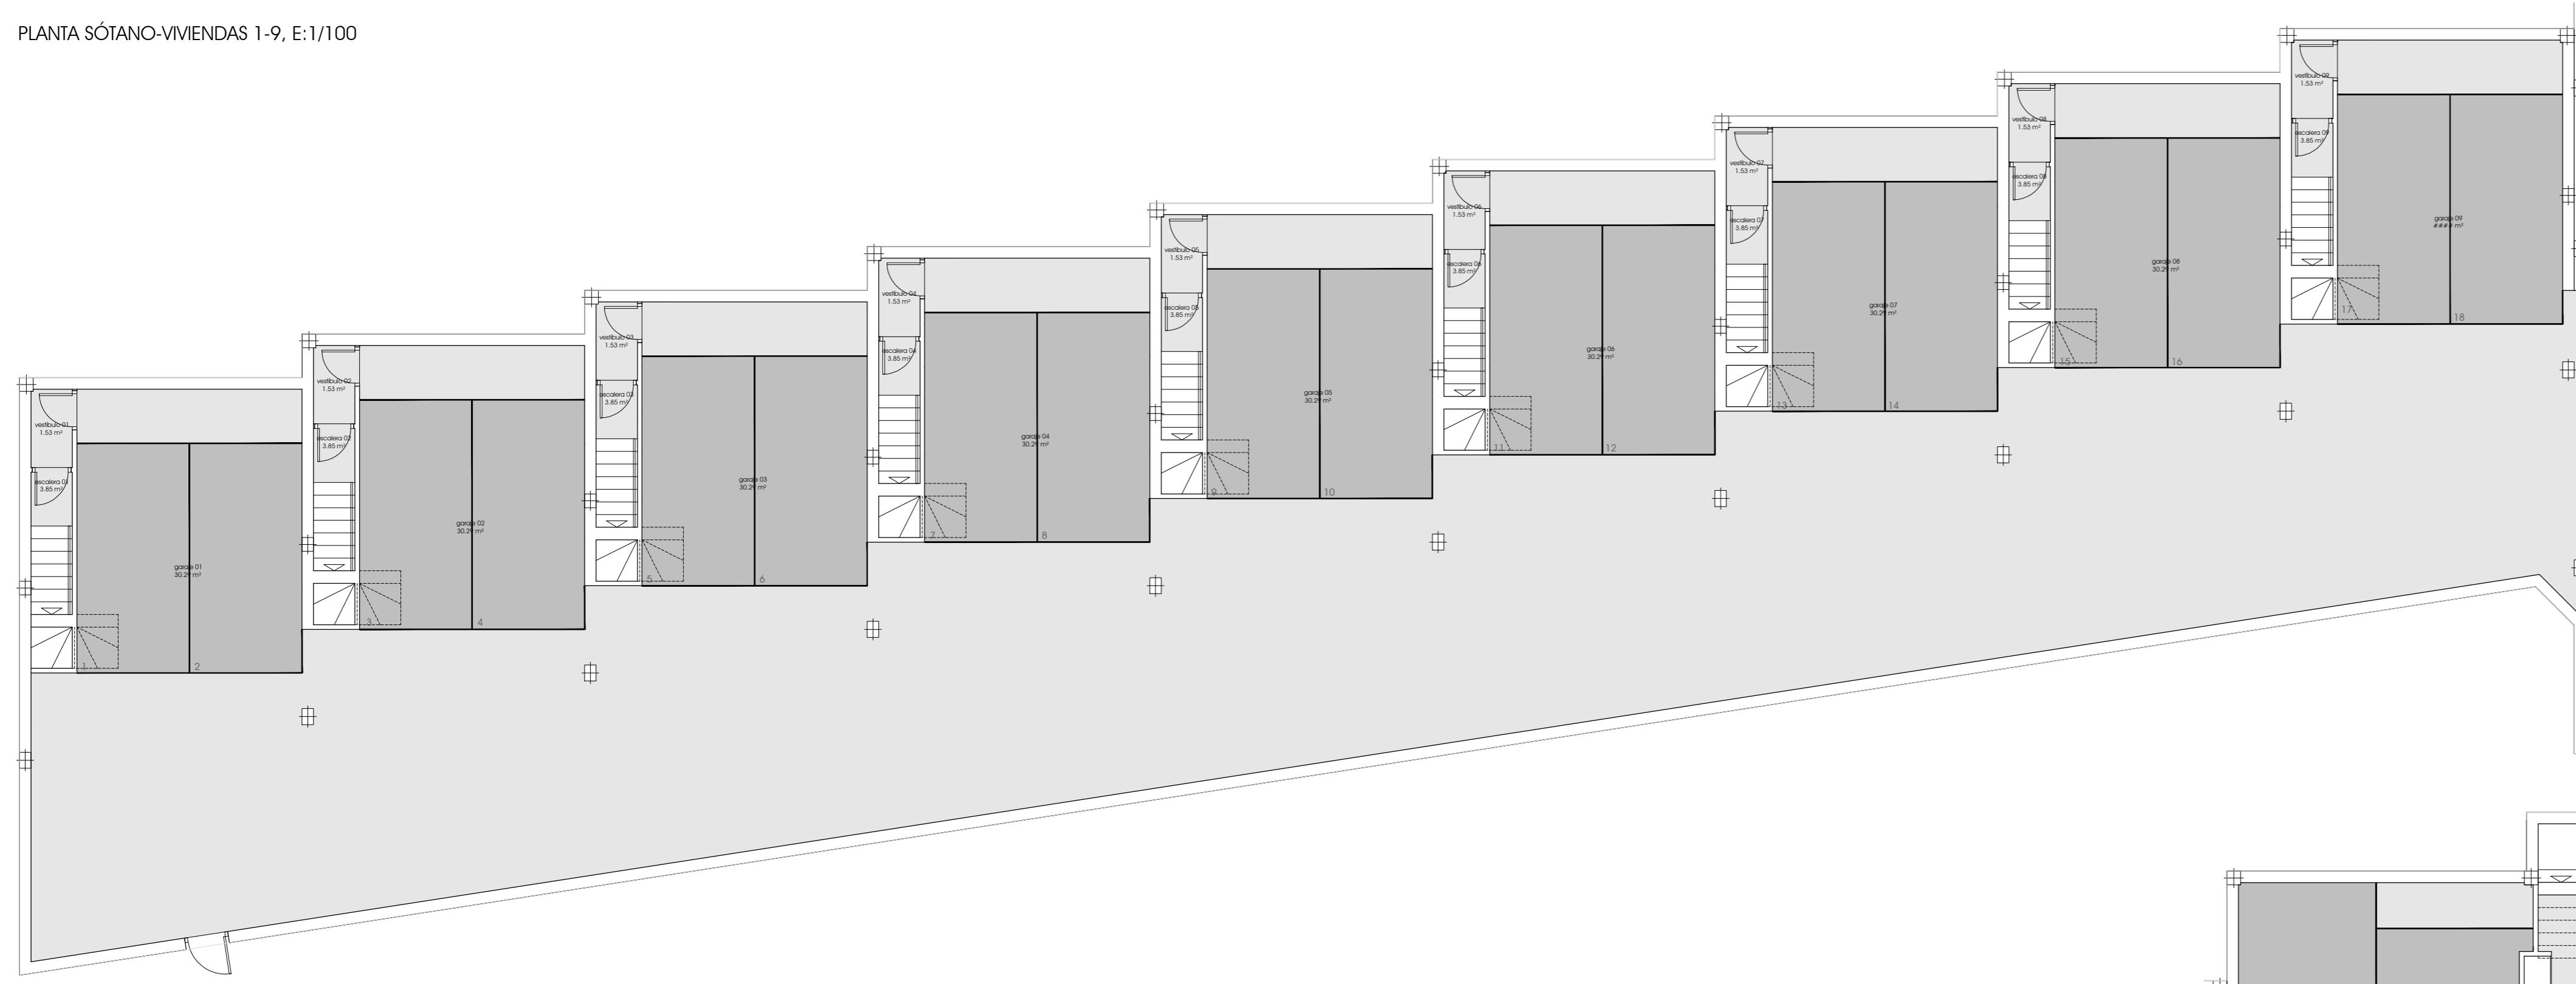


PLANTA SÓTANO-BLOQUE VIVIENDAS, E:1/100

PLANTA SÓTANO-VIVIENDAS 10-18, E:1/100

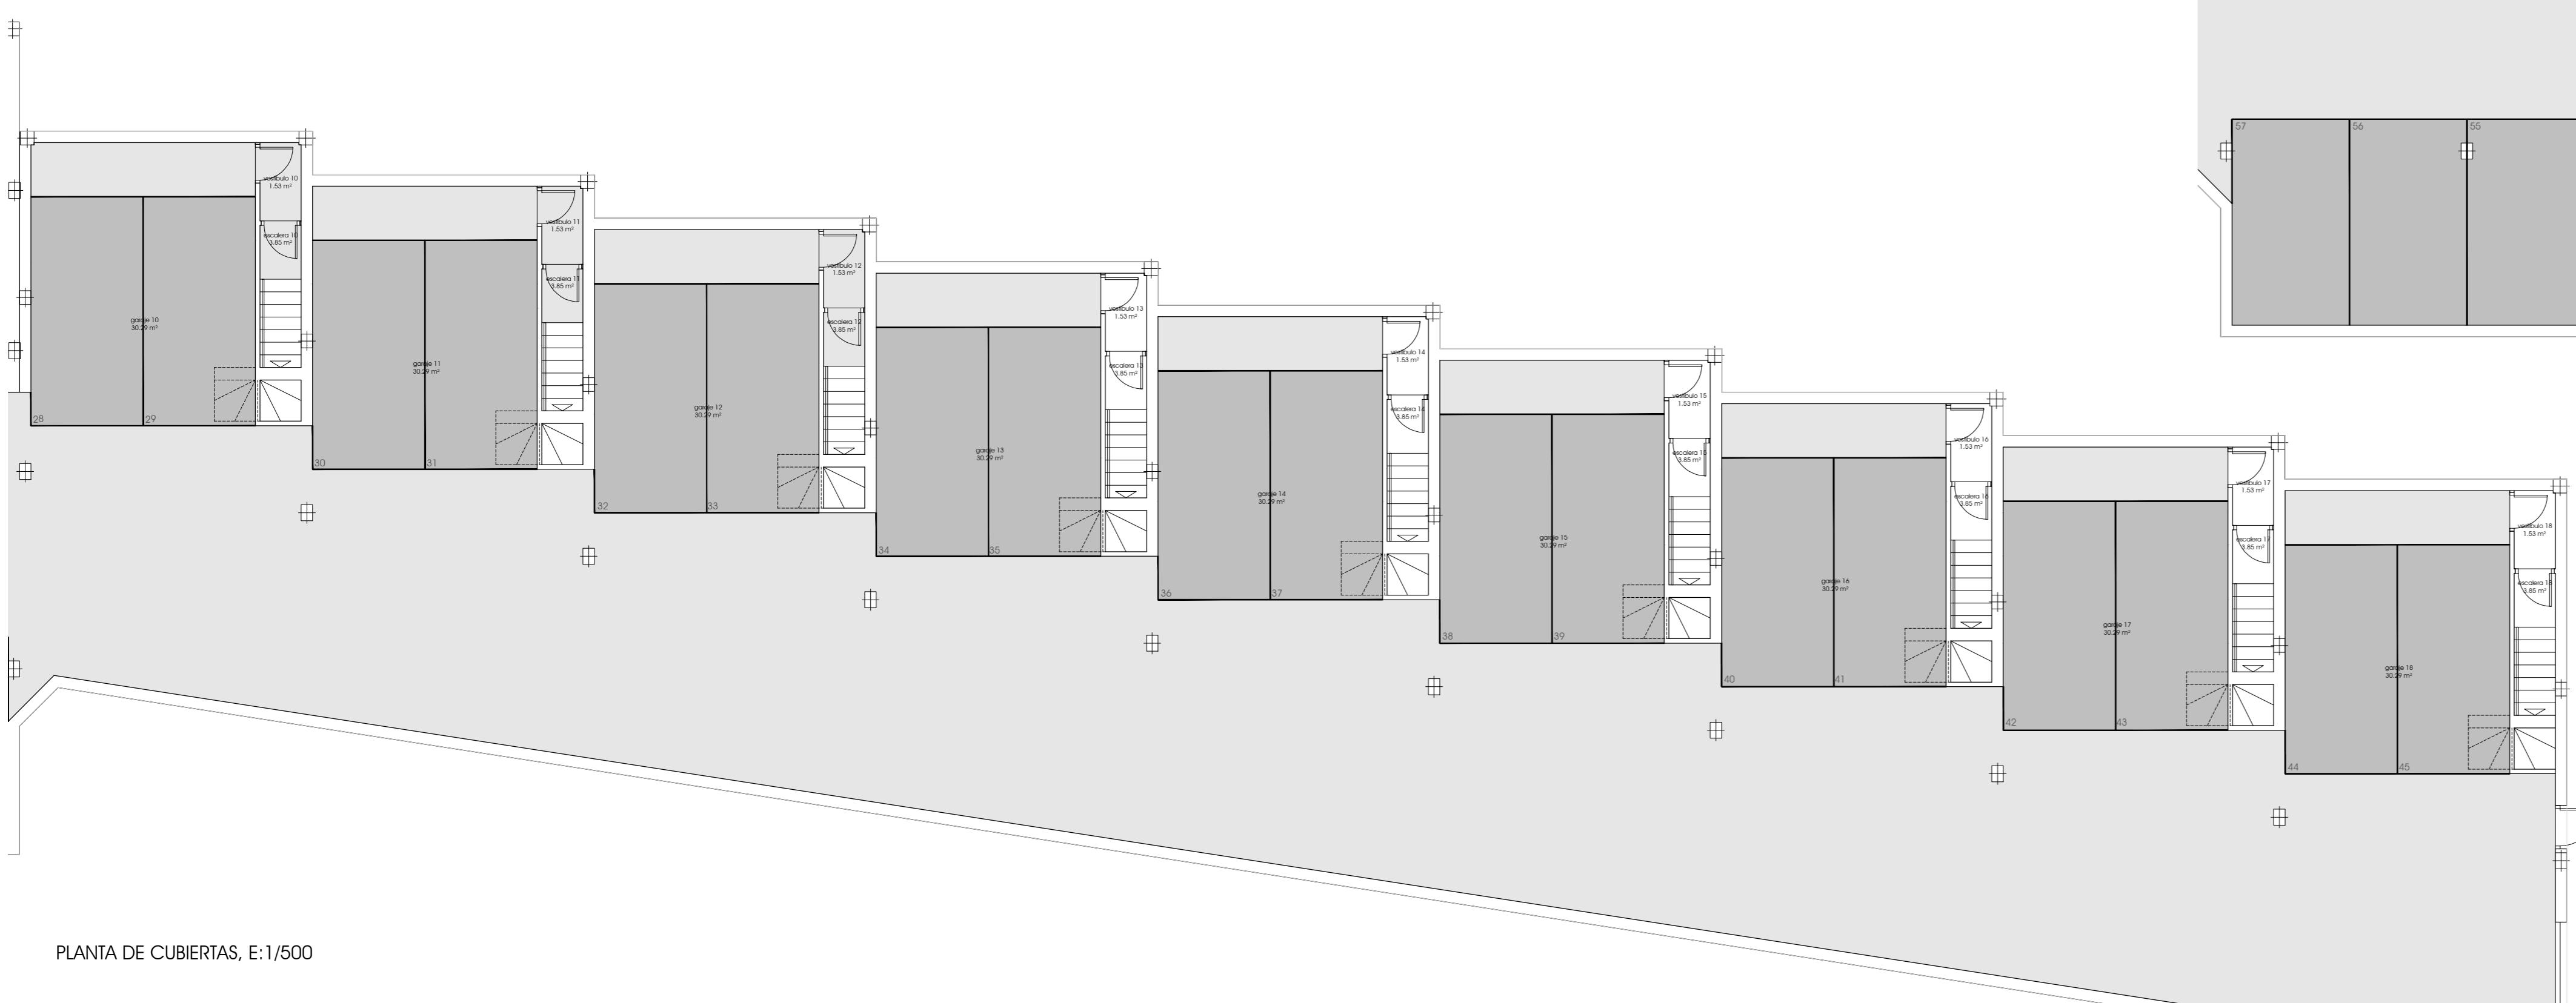

PLANTA DE CUBIERTAS, E:1/500

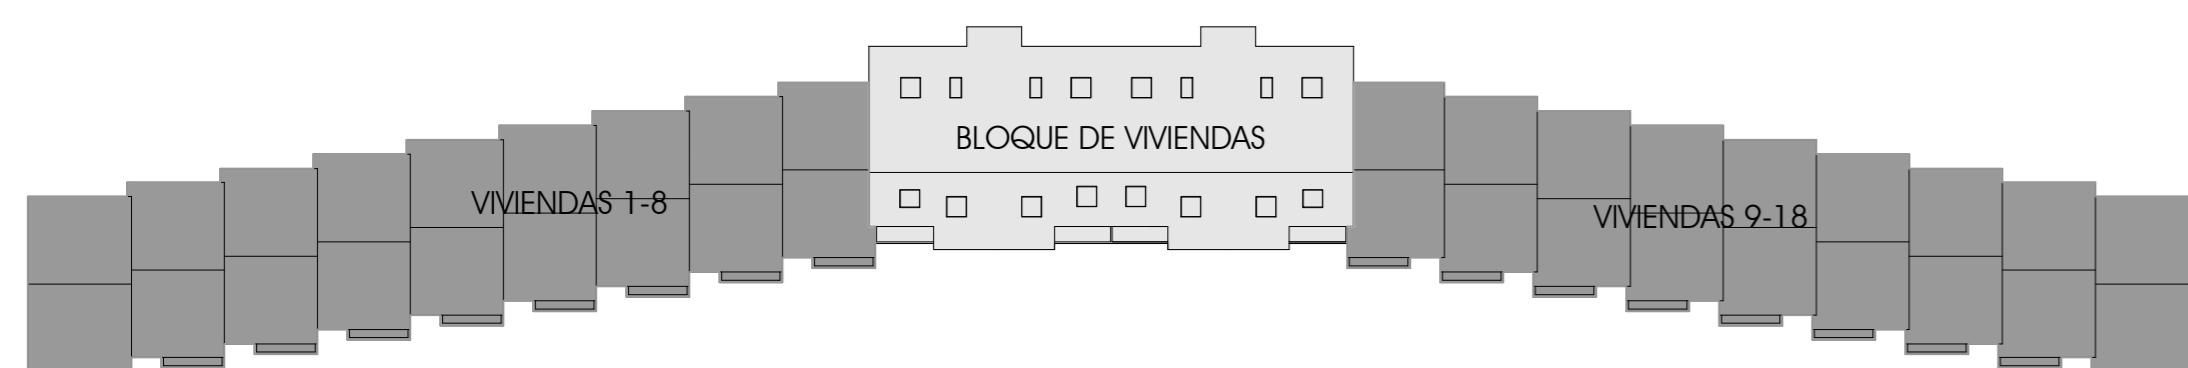

Proyecto básico y ejecución de obras de remate de proyecto en construcción de 18 viviendas unifamiliares adosadas y 12 viviendas en bloque en Rúa San Antonio, Urbanización Real Alta-A Cabana, concello de Ferrol

ProMOTOR AZERONOR S.L.

Miguel
Fernández
Carreiras

6

:1/100

Sección: **Arquitectura** | Página: 1 de 1 | Última actualización: 2023-10-26

DICIEMBRE 2024