


PLANTA BAJA-VIENEDAS 1-9, E:1/100




PLANTA BAJA-BLOQUE VIVIENDAS, E:1/100

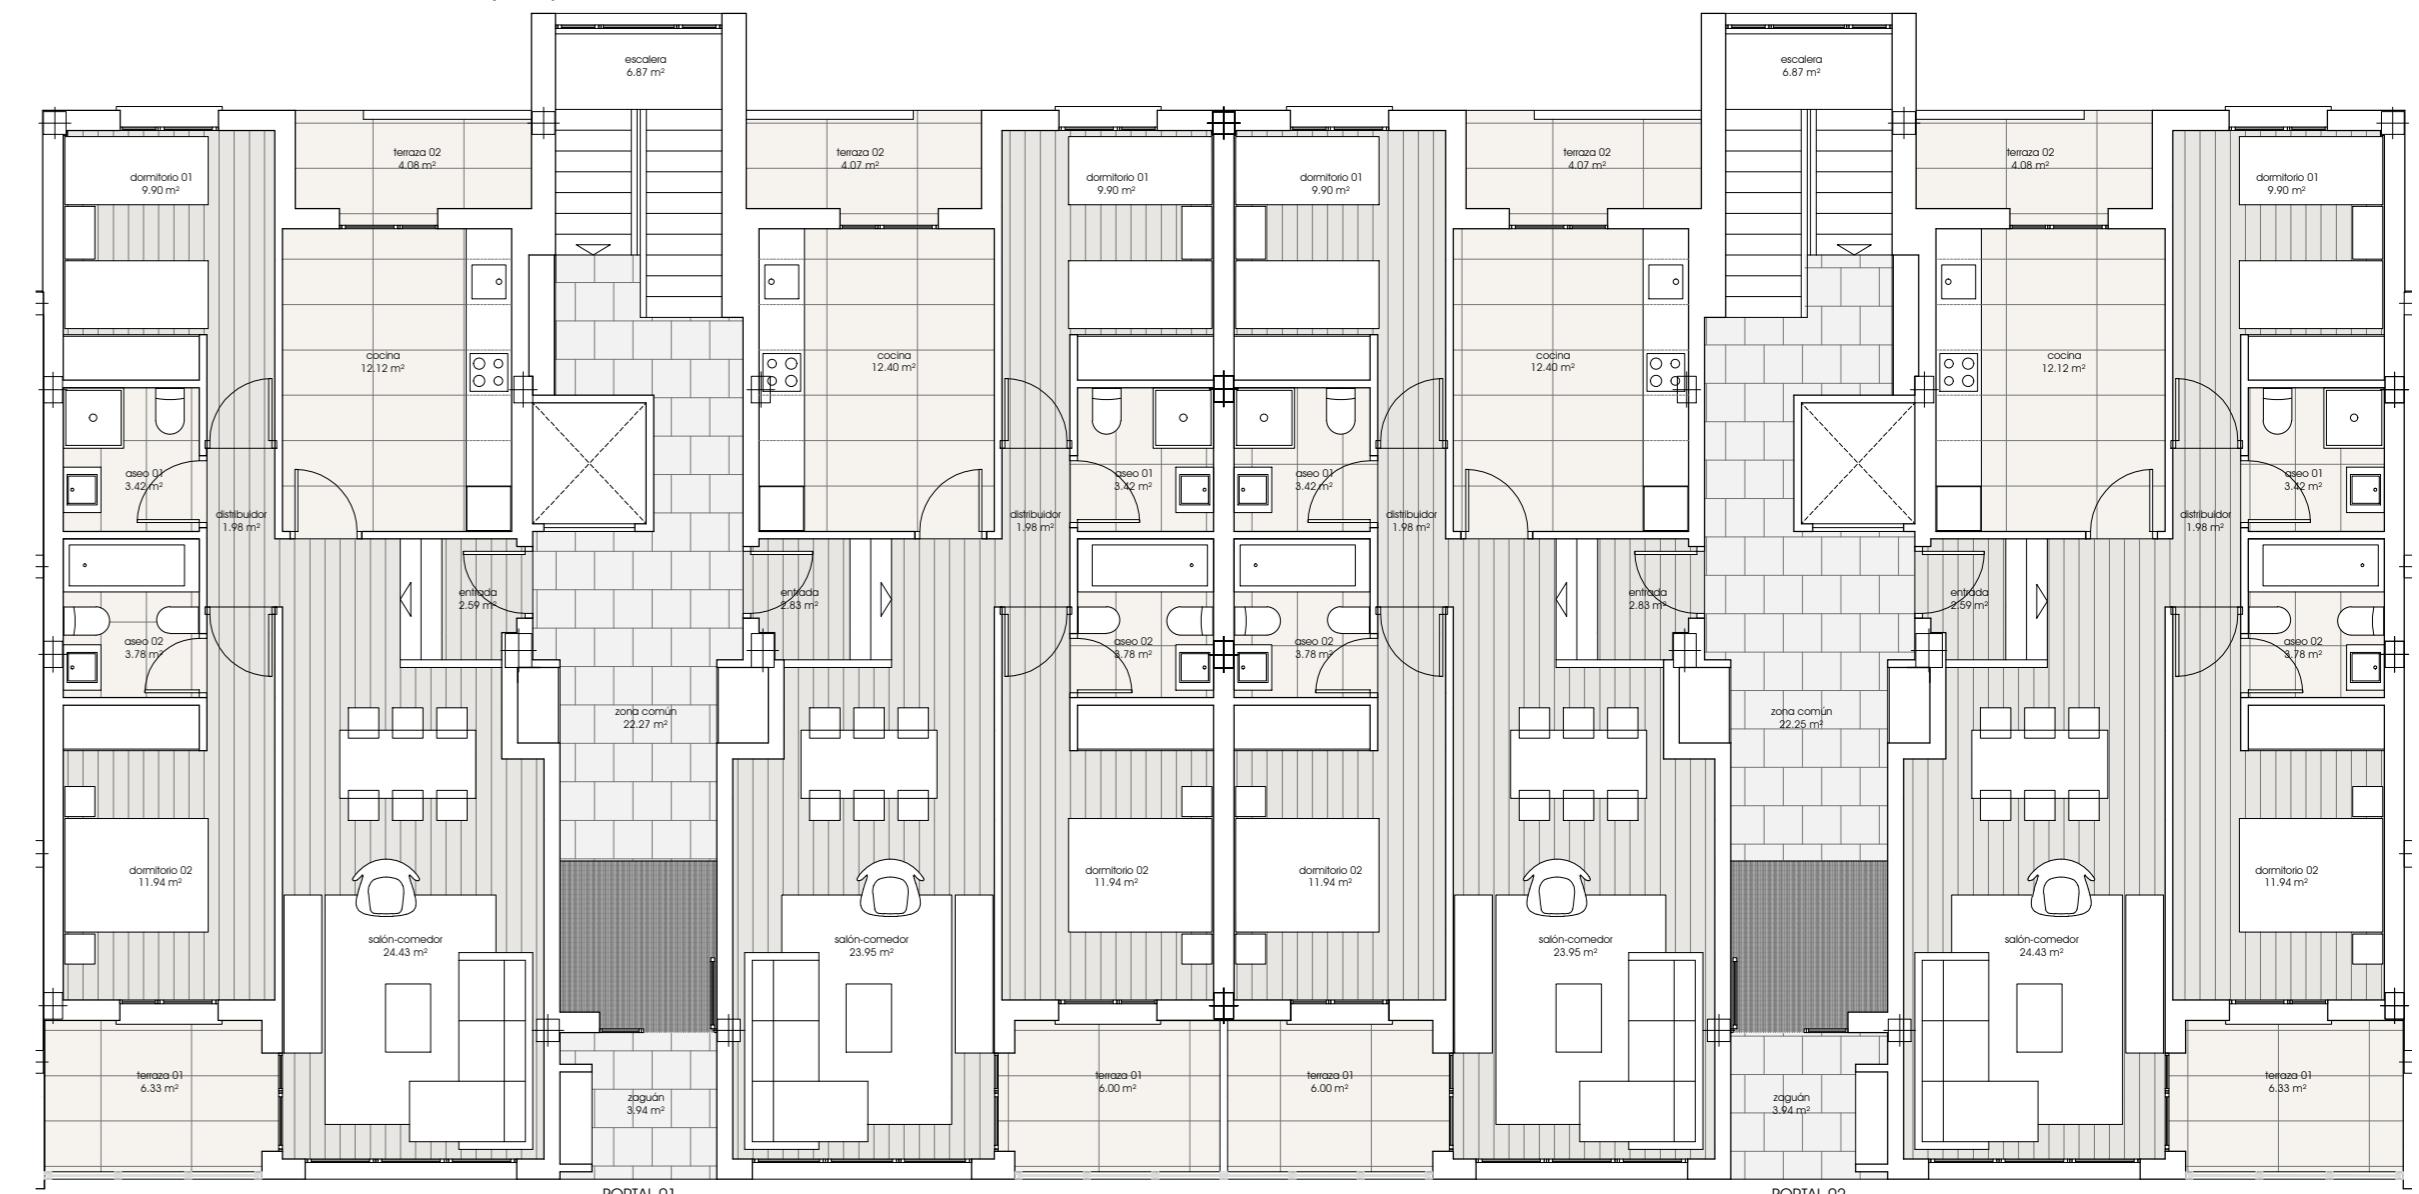

PLANTA BAJA-VIENEDAS 10-18, E:1/100



PLANTA DE CUBIERTAS, E:1/500

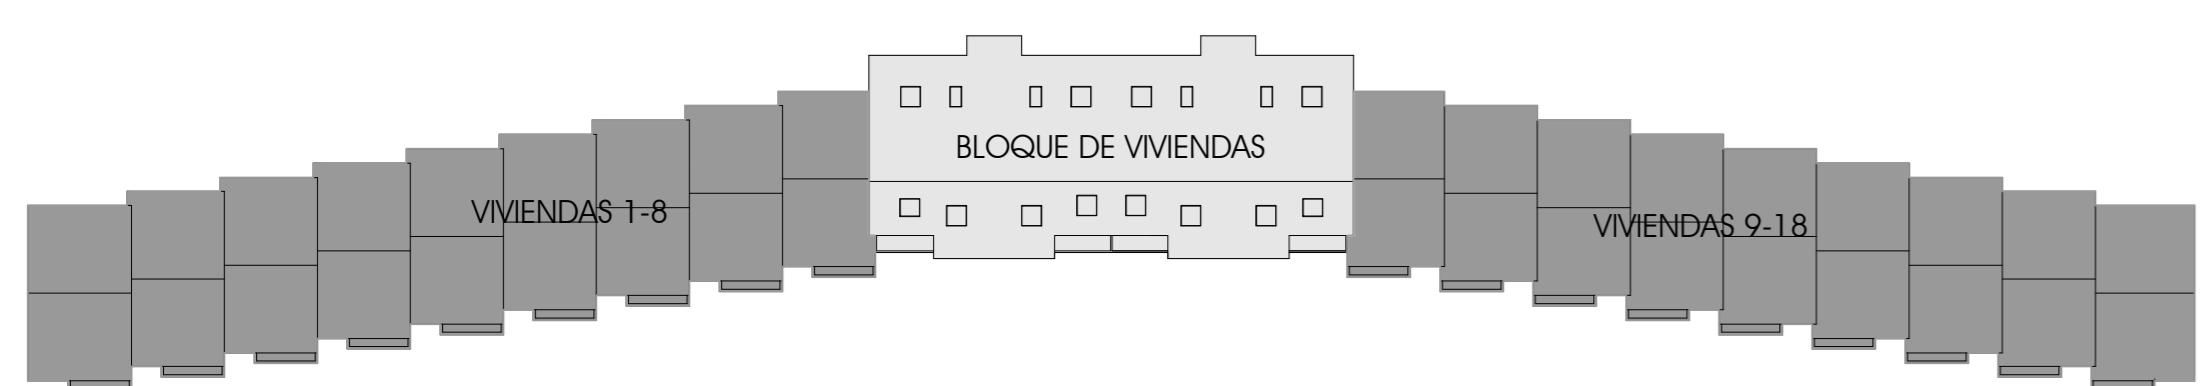

Proyecto básico y ejecución de obras de remate de proyecto en construcción de 18 viviendas unifamiliares adosadas y 12 viviendas en bloque en Rúa San Antonio, Urbanización Real Alta-A Cabana, concello de Ferrol

plano planta baja

e:1/100

nº A02

Arquitectura

Proyecto básico y ejecución de obras de remate de proyecto en construcción de 18 viviendas unifamiliares adosadas y 12 viviendas en bloque en Rúa San Antonio, Urbanización Real Alta-A Cabana, concello de Ferrol

plano planta baja

e:1/100

nº A02

Arquitectura

Abelón-Fernández Sociedad de Arquitectura y Urbanismo S.L.P.

DICIEMBRE 2024