


PLANTA PRIMERA-VIVIENDAS 1-9, E:1/100



PLANTA PRIMERA-BLOQUE VIVIENDAS, E:1/100

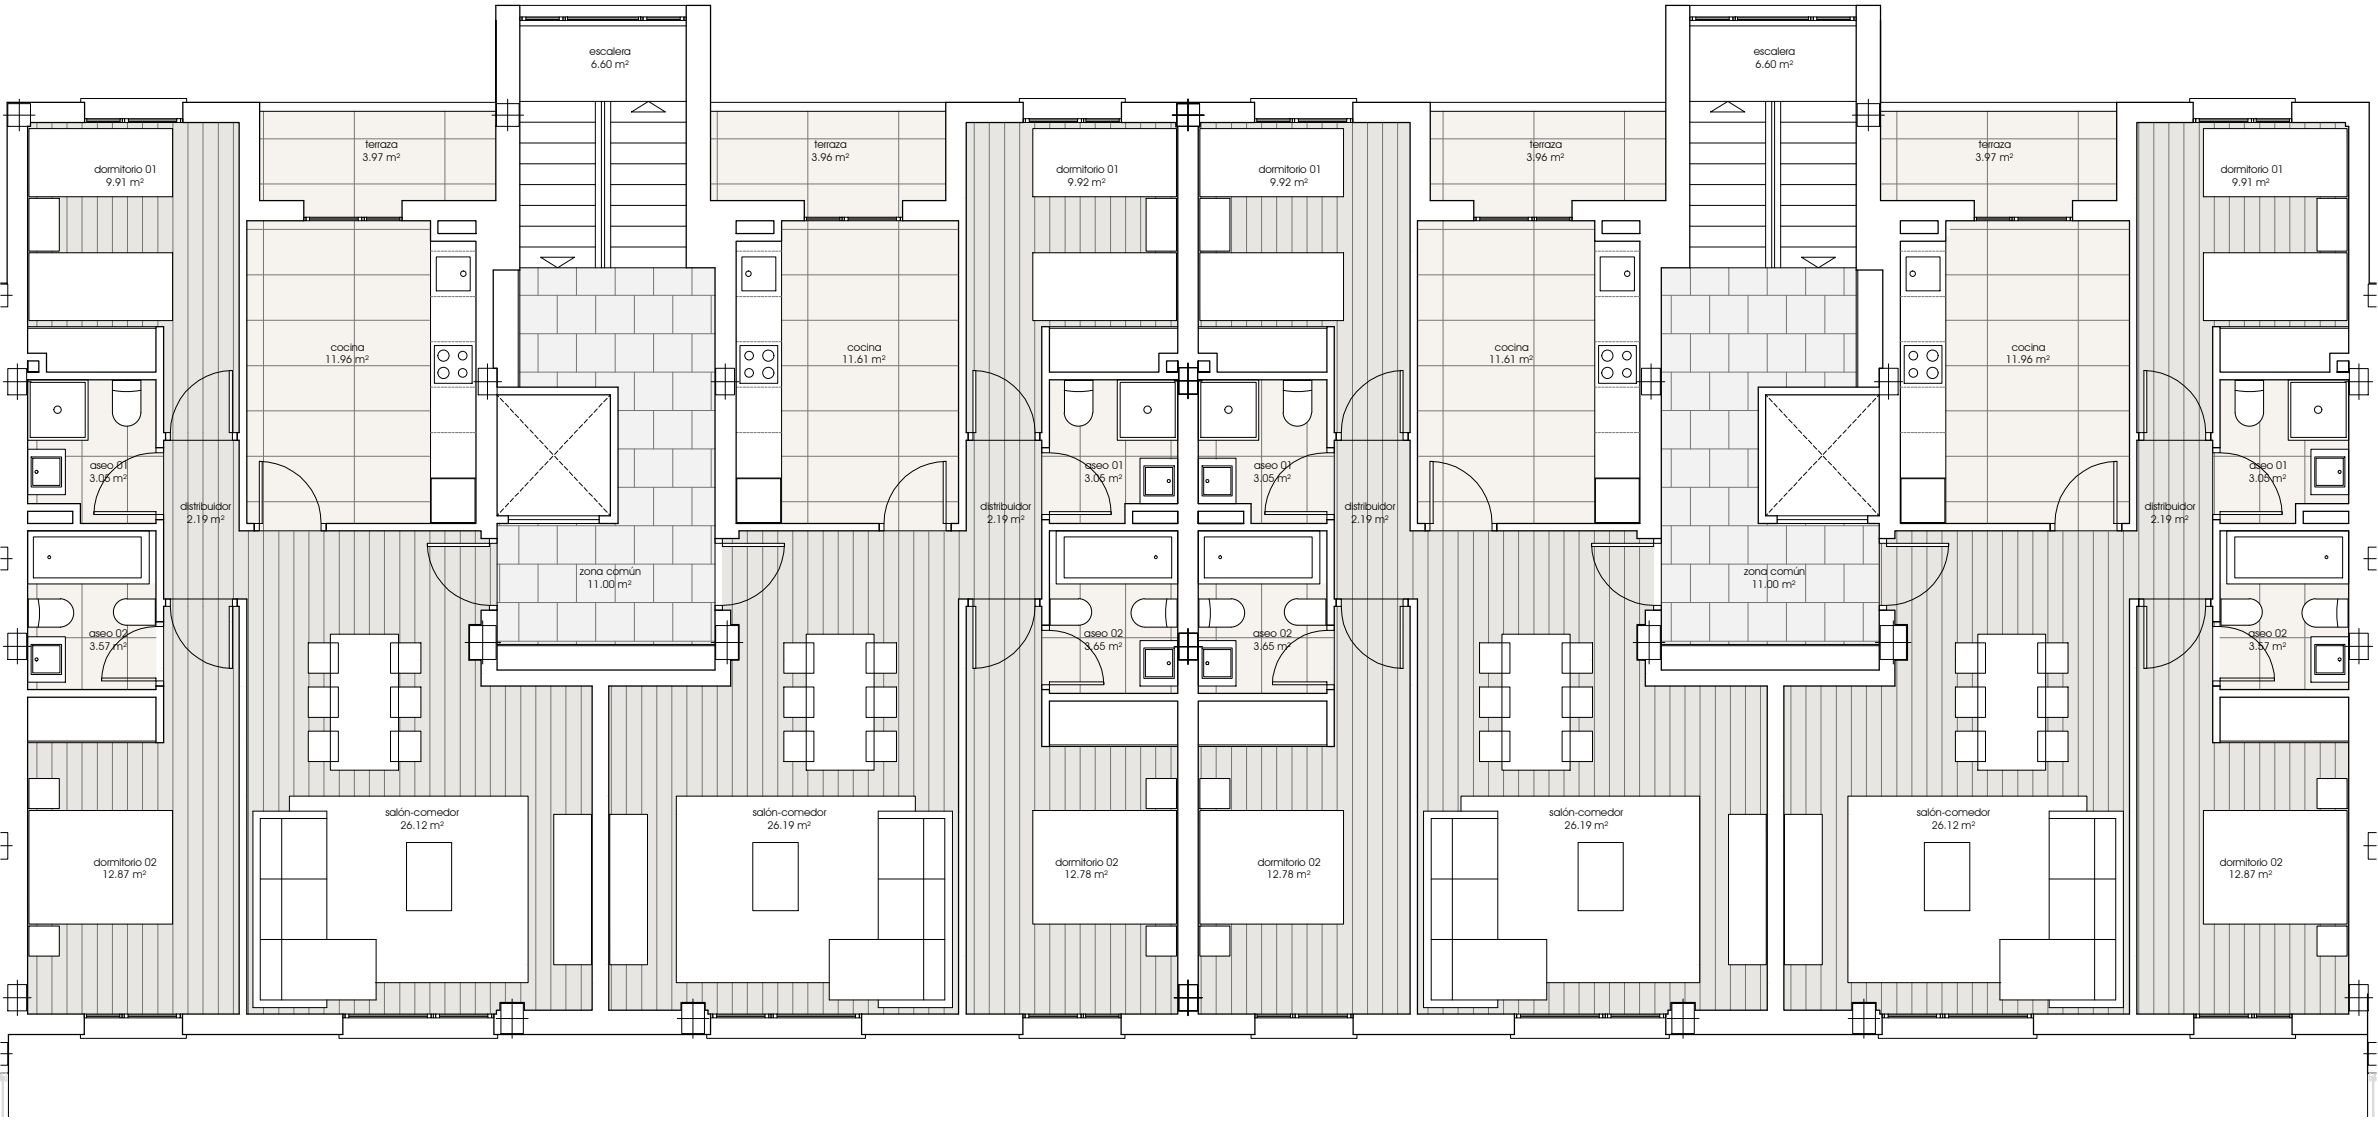

PLANTA PRIMERA-VIVIENDAS 10-18, E:1/100



PLANTA DE CUBIERTAS, E:1/500

