



PLANTA SEGUNDA-BLOQUE VIVIENDAS. DISTRIBUCIÓN Y SUPERFICIES, E:1/100

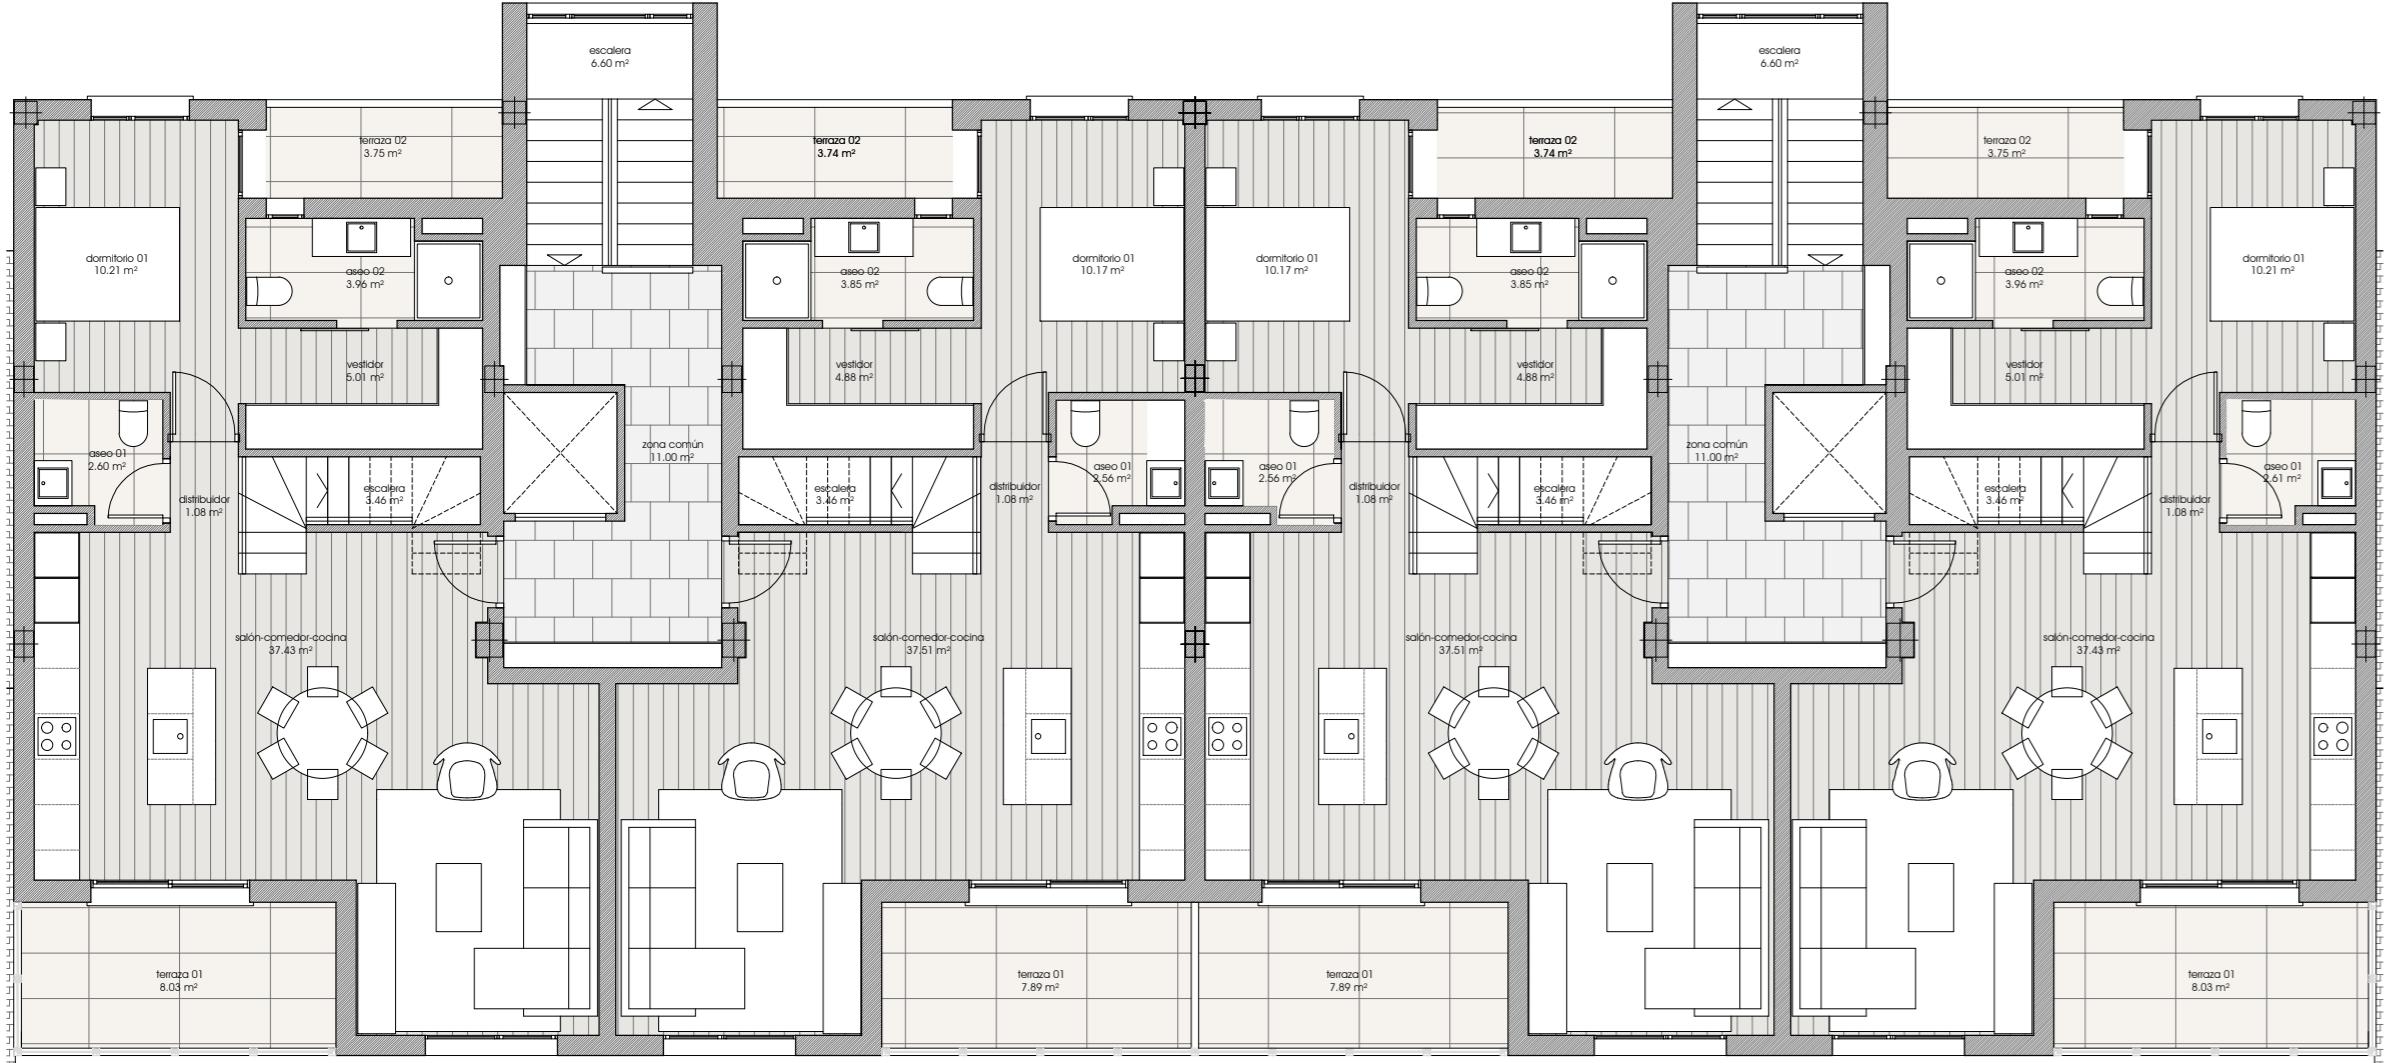


PLANTA BAJOCUBIERTA-BLOQUE VIVIENDAS. DISTRIBUCIÓN Y SUPERFICIES, E:1/100



PLANTA DE CUBIERTAS-BLOQUE VIVIENDAS, E:1/100

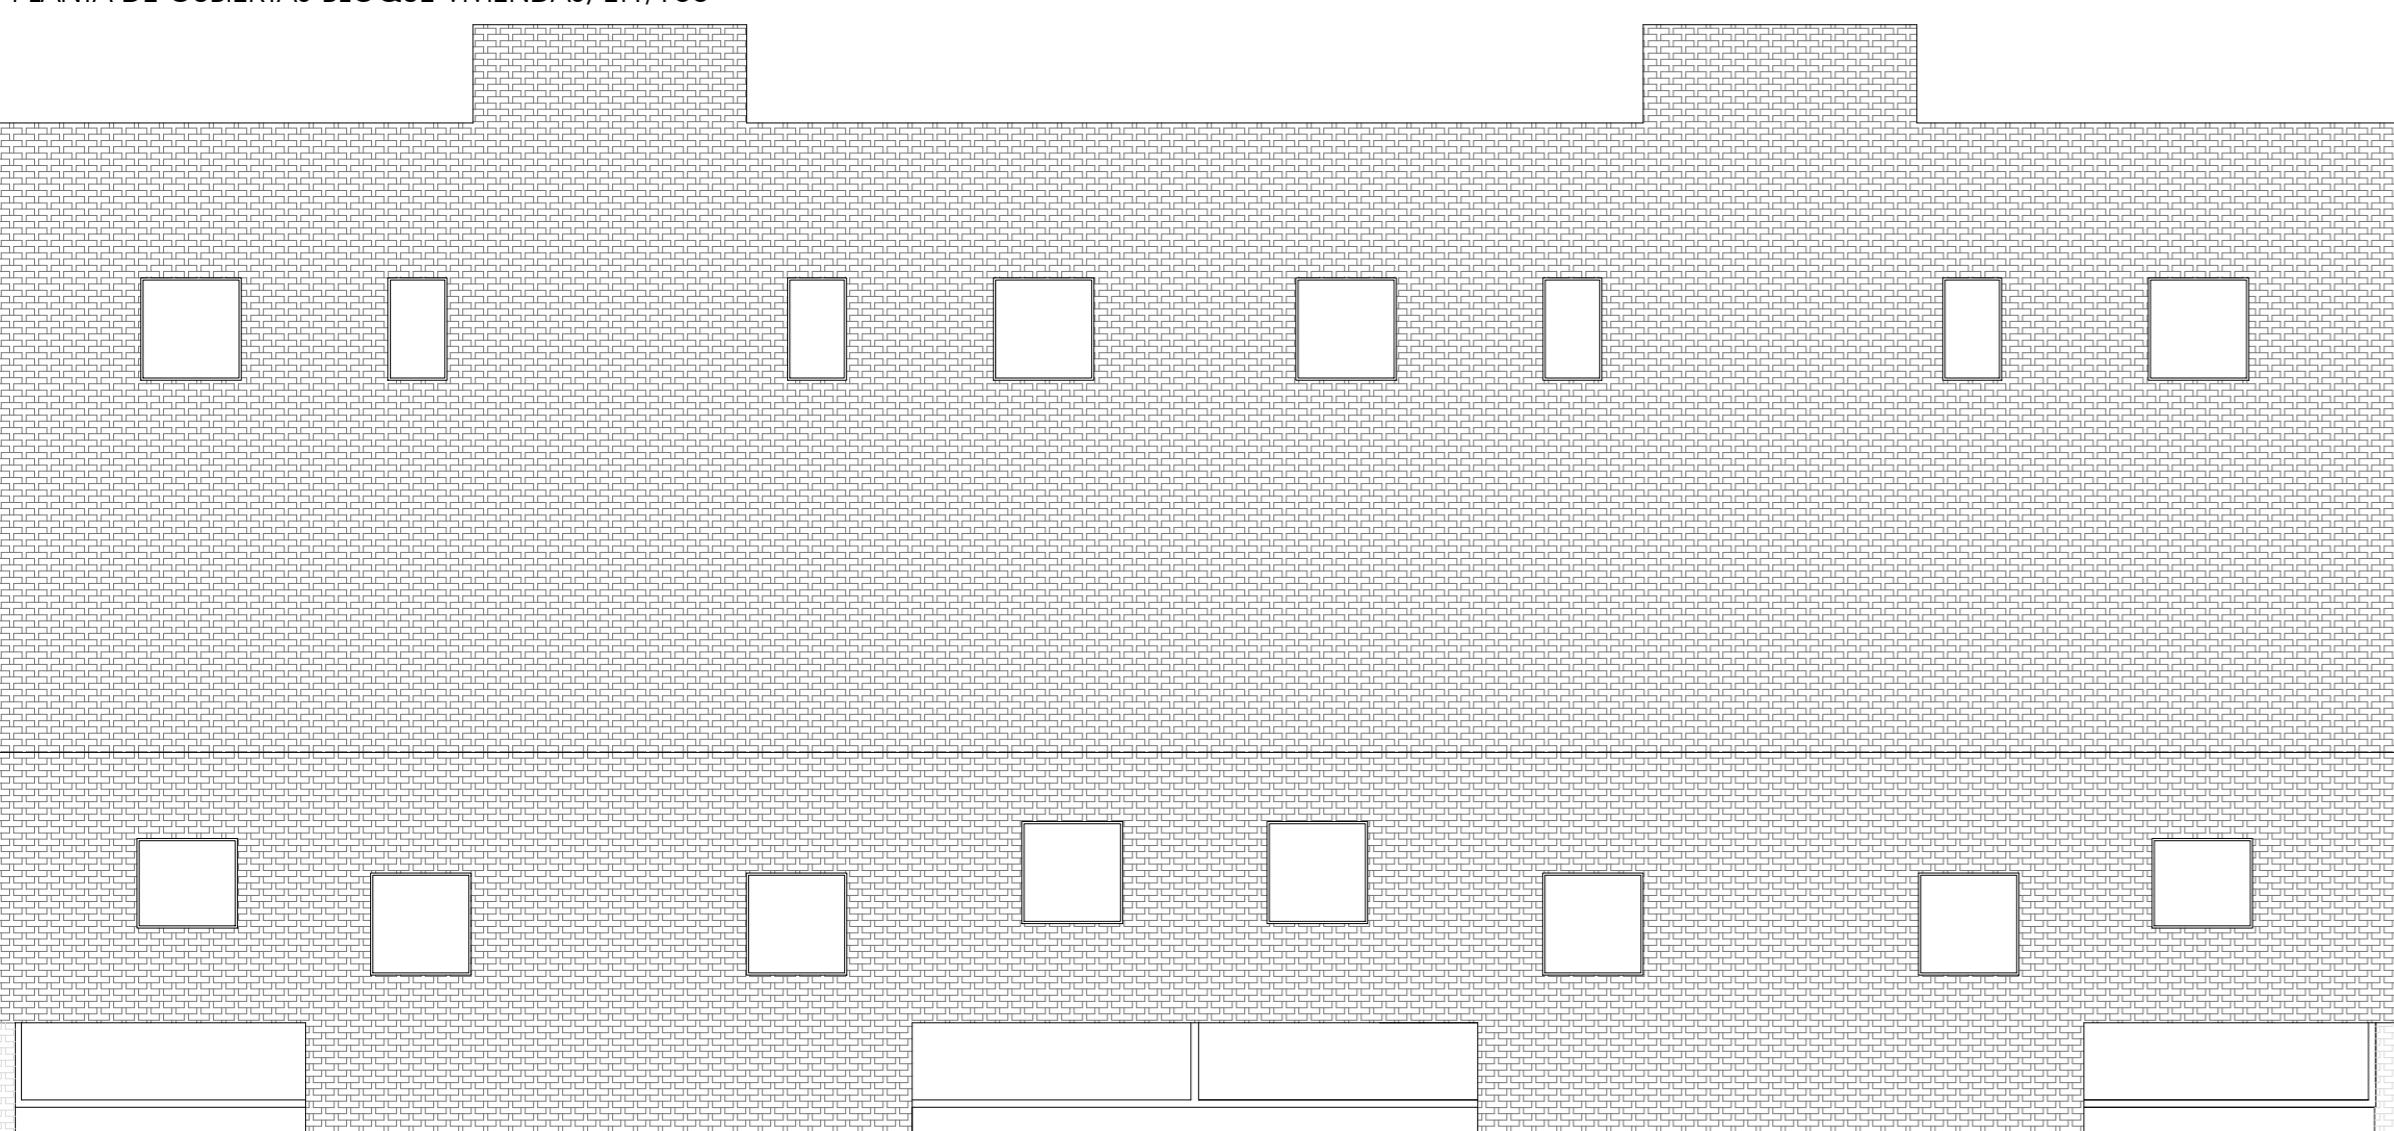

PLANTA DE CUBIERTAS, E:1/500

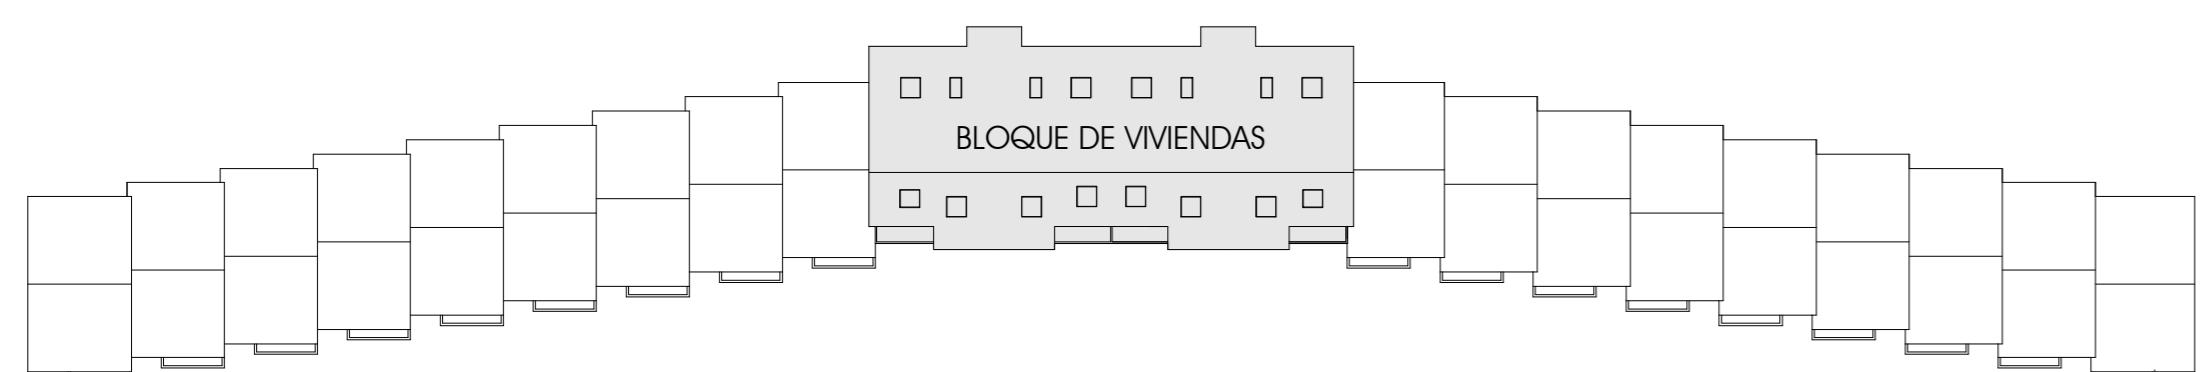

Proyecto básico y ejecución de obras de remate de proyecto en construcción de 18 viviendas unifamiliares adosadas y 12 viviendas en bloque en Rúa San Antonio, Urbanización Real Alta-A Cabana, concello de Ferrol
plano
Promotor AZERONOR S.L.
arquitectos
José Abeyón Vela, colegiado nº 2059
Miguel Fernández Carreras, colegiado nº 2171
DICIEMBRE 2024
A04
Arquitectura
Abeyón-Fernández Sociedad de Arquitectura y Urbanismo S.L.P.