




ALZADO PRINCIPAL VIVIENDAS 1-8, E:1/100



ALZADO PRINCIPAL BLOQUE DE VIVIENDAS, E:1/100



ALZADO LATERAL IZQUIERDO, E:1/100

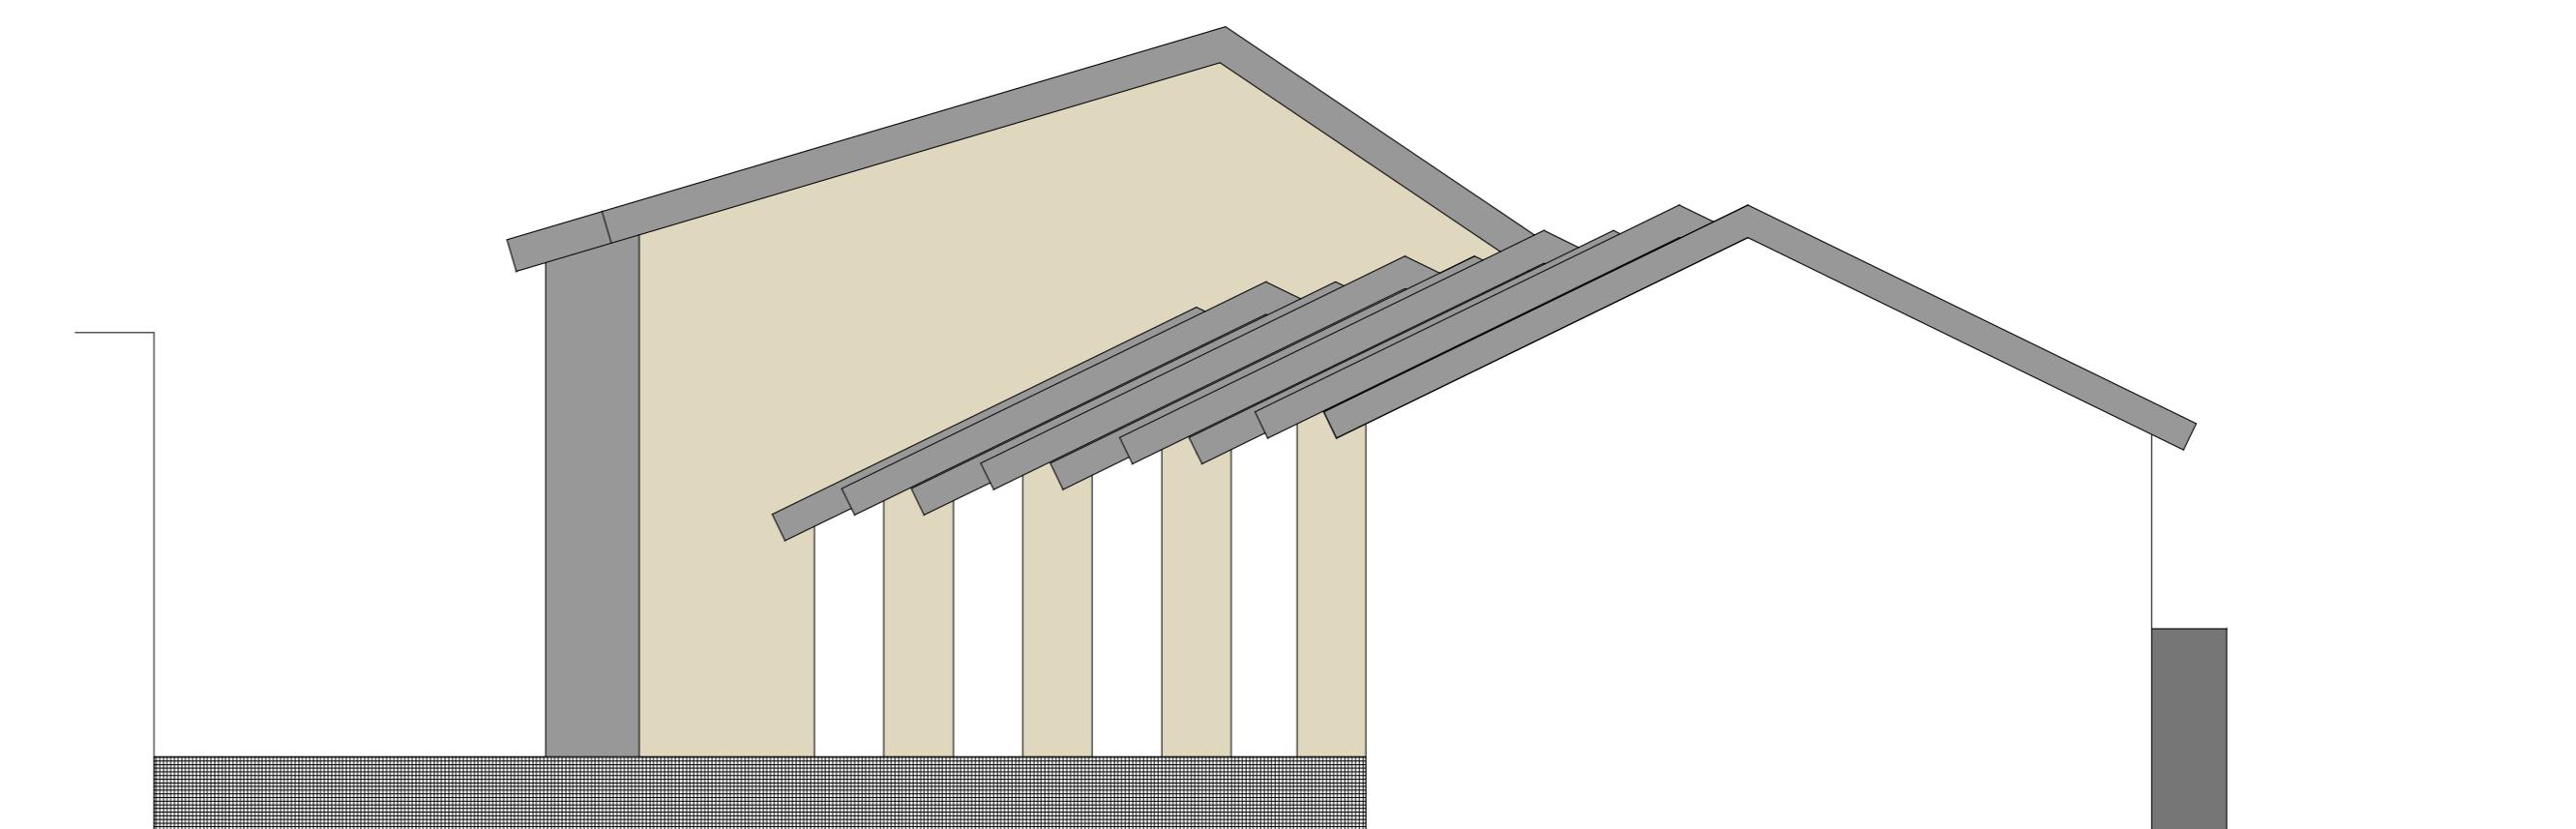

ALZADO PRINCIPAL VIVIENDAS 9-18, E:1/100

