



ALZADO TRASERO VIVIENDAS 1-9, E:1/100



ALZADO TRASERO BLOQUE DE VIVIENDAS, E:1/100

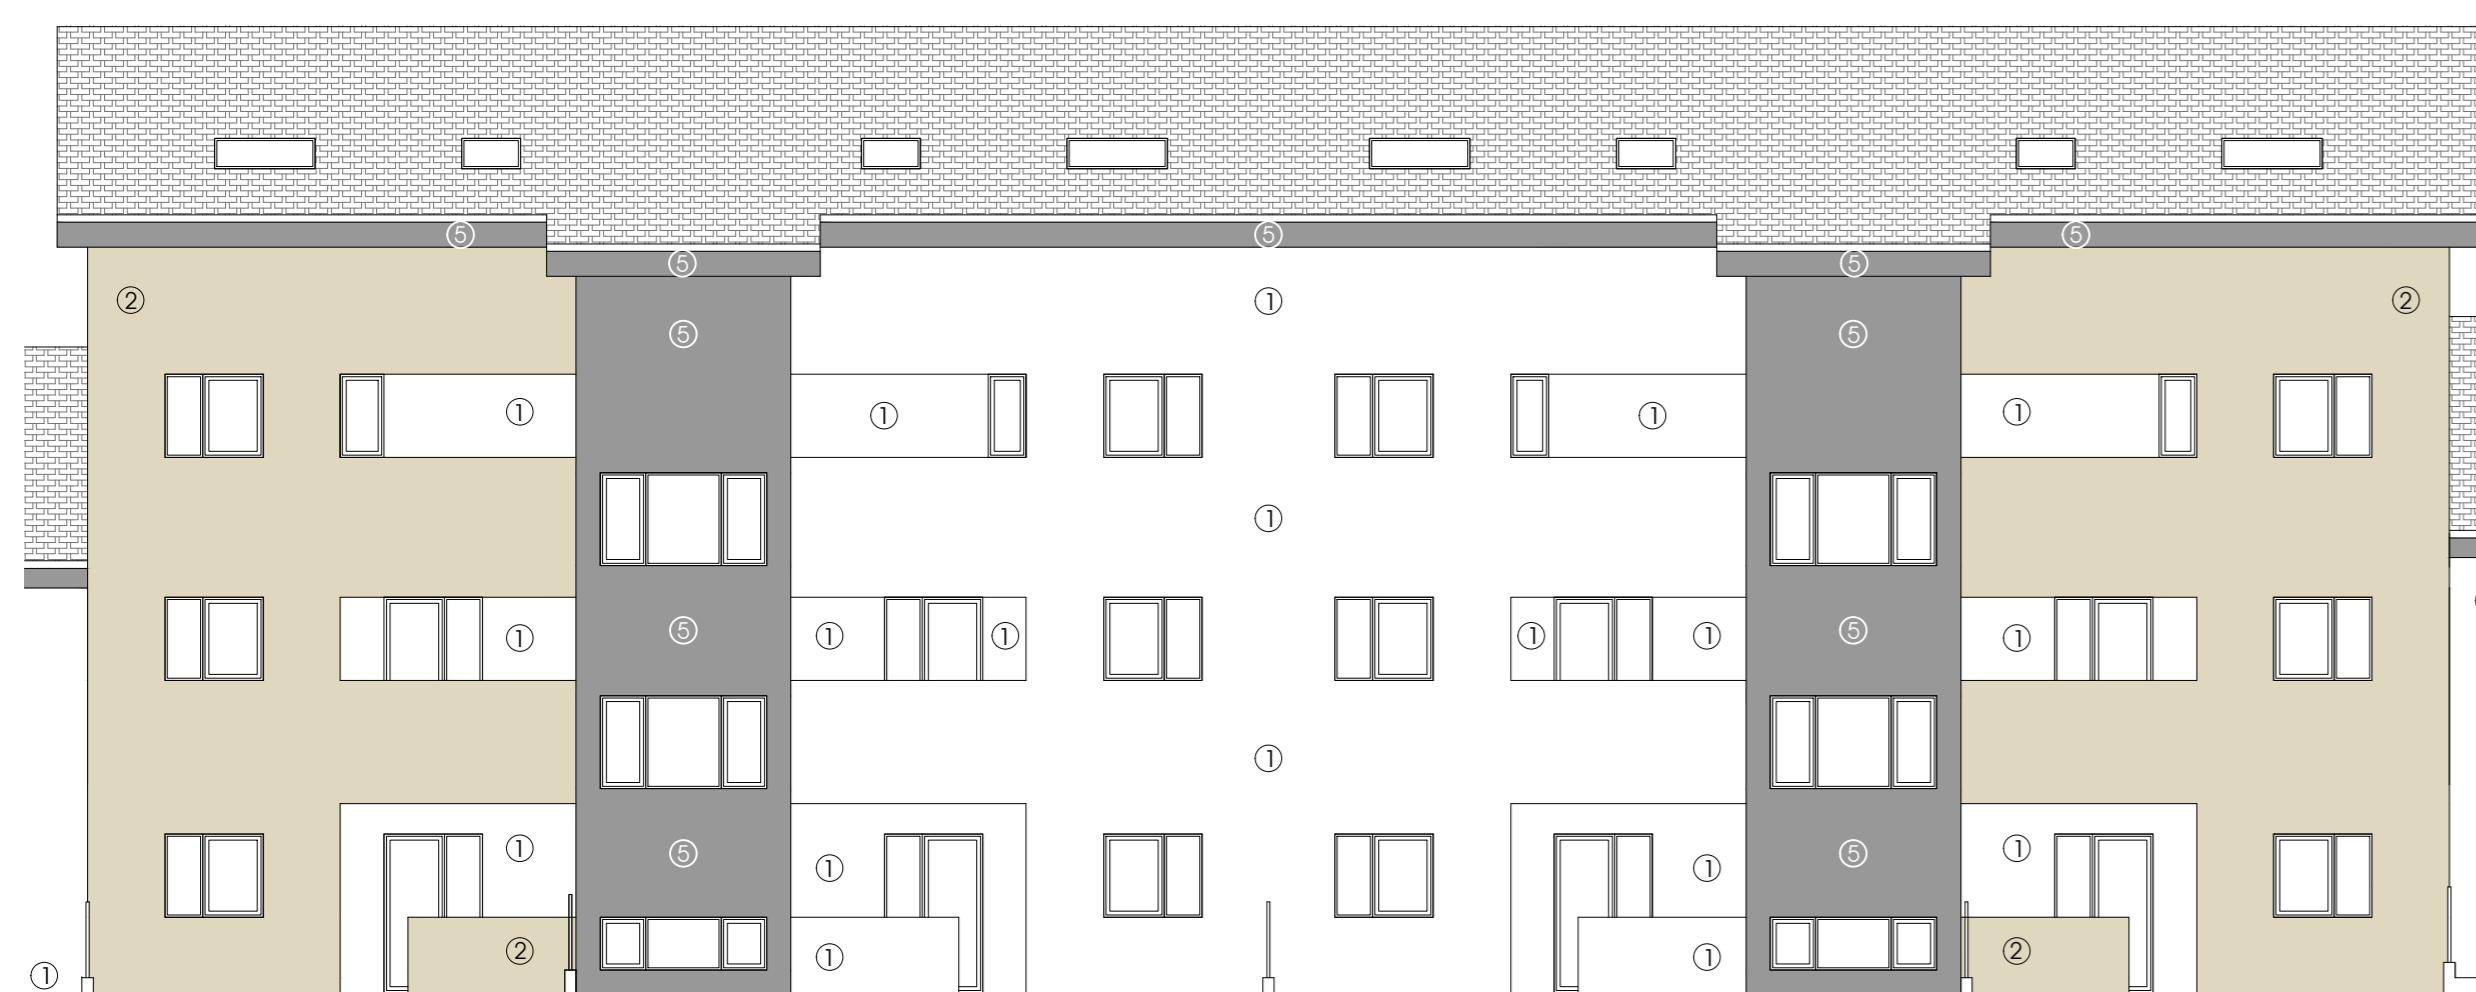

ALZADO LATERAL DERECHO, E:1/100

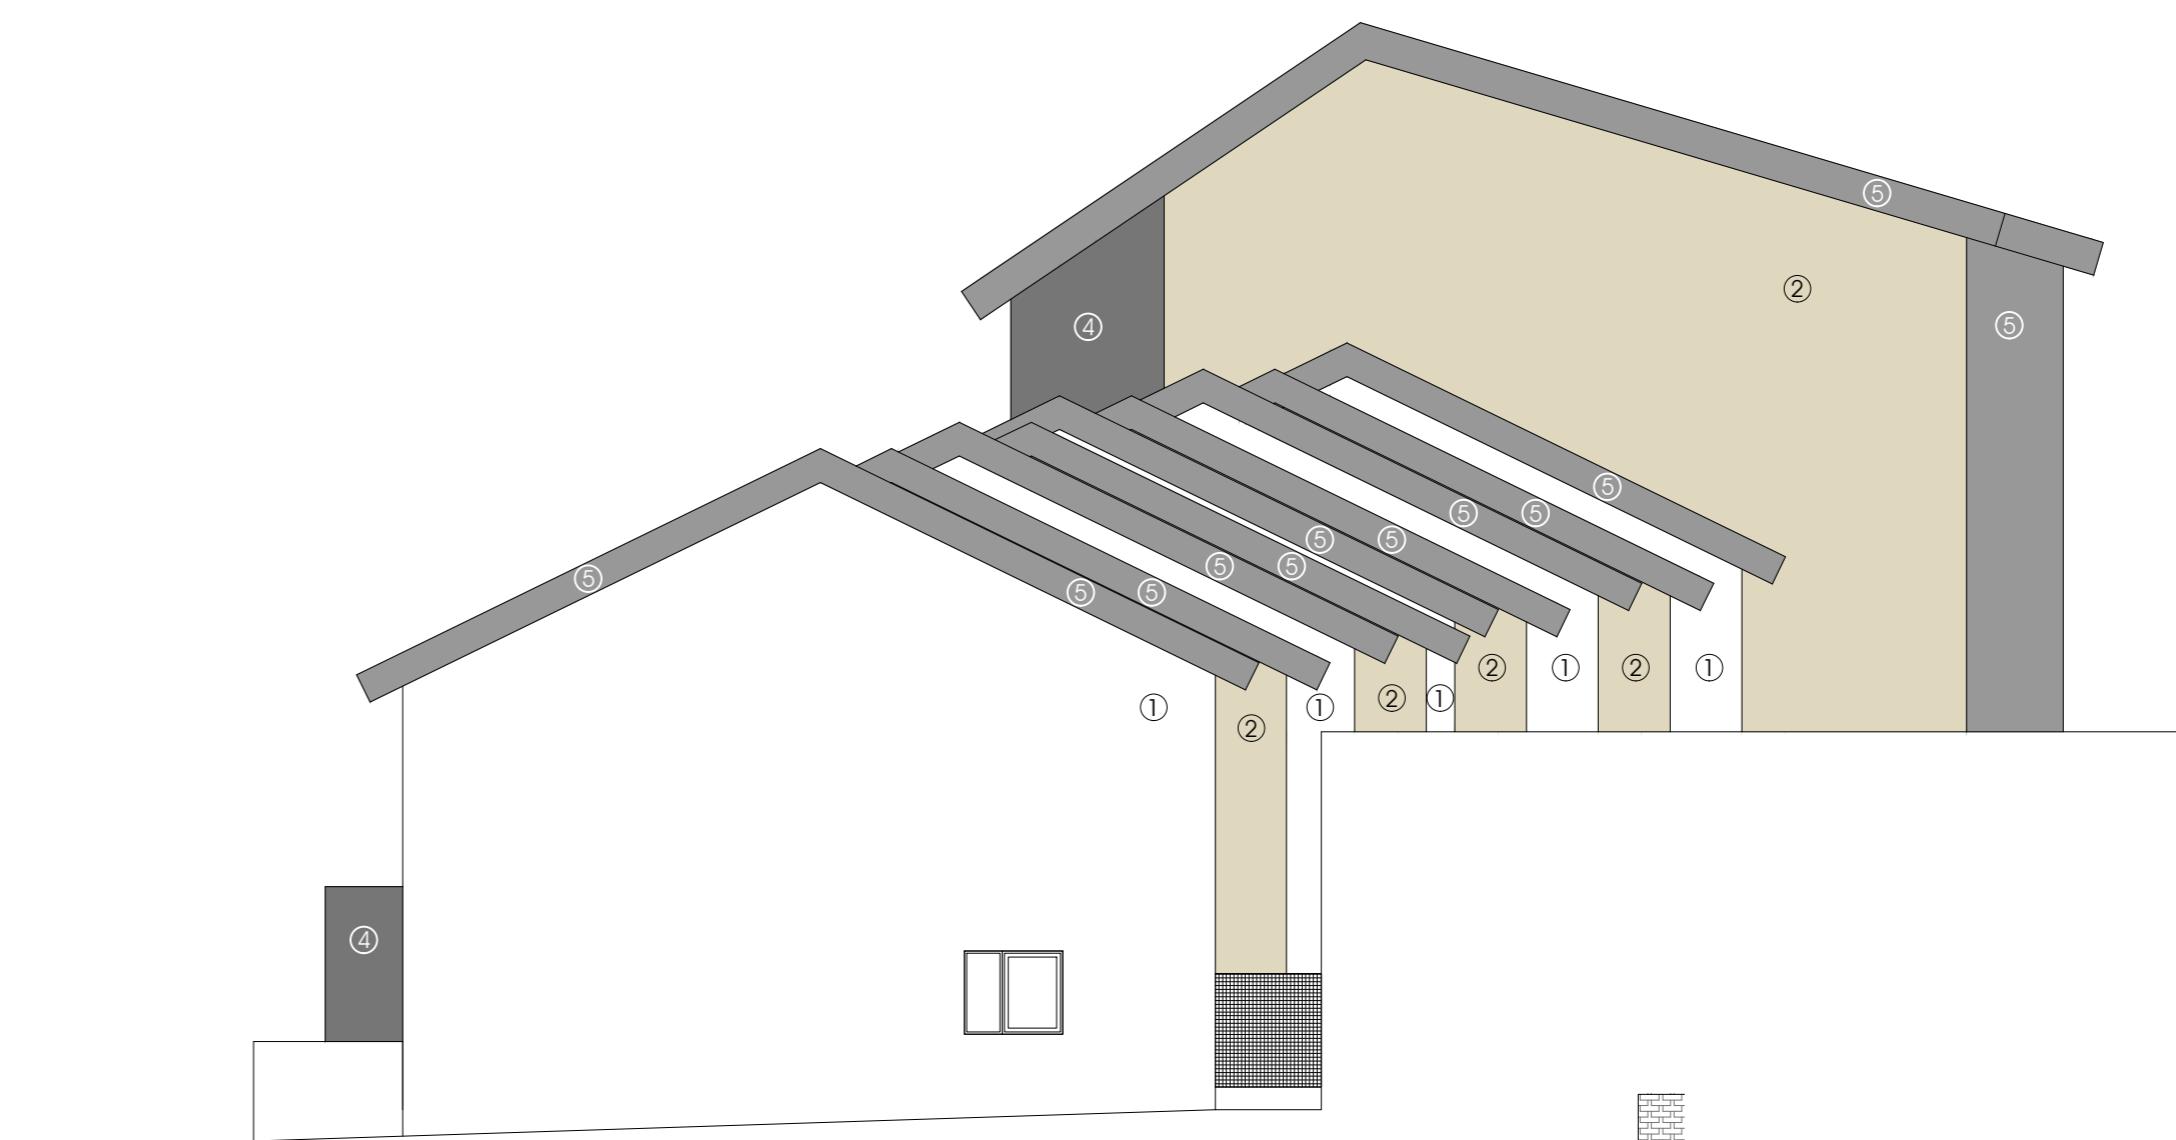

ACABADOS EXTERIORES

- 1_Fachada realizada con SATE (Sistema de aislamiento por el exterior) color blanco, aislamiento de poliestireno expandido de 8 cm de espesor.
 - 2_Fachada realizada con SATE (Sistema de aislamiento por el exterior) color **visón** a elegir por la D.F, aislamiento de poliestireno expandido de 8 cm de espesor.
 - 3_Fachada ventilada de machiembrado tecnológico modelo ARIS CADENCE de TARIMATEC o similar colocadas en vertical fijadas a doble rastrelado.
 - 4_Fachada ventilada formada por paneles composite de aluminio de color negro fijado a subestructura de acero galvanizado.
 - 5_Pintura plástica para exteriores color gris mate.

