

PLANTA BAJA, E:1/200

VIVIENDAS 1-9

PLANTA BAJA-VIVIENDAS 1-9, E:1/100



VIVIENDAS 10-18


ACABADOS EXTERIORES

PAVIMENTOS:
pav.1_pavimento laminado de roble MAMMUT PLUS extra ancho Makro Oak light D4752, 1-tabilla/ER/33 AC5/ V4 de Kronotex o similar, con rodapié formado por una pieza de DM lacada en color blanco de 10 cm de altura.
pav.2_pavimento cerámico modelo BALI ROCK de MYKONOS CERÁMICA de 120x60 cm o similar (CLASE 3).
pav.3_pavimento de granito igual al colocado en obra en piezas de 60x60 cm.
pav.4_felpudo en zona entrada, modelo Normad Extra Duty de 14mm de grosor y estructura de filamentos de vinilo formando bucle en espiral, color gris.

PARAMENTOS:
A_ tabiquería acabada en pintura plástica antihongo de color blanco mate.
B_revestimiento cerámico modelo BALI de MYKONOS CERÁMICA (pasta roja) de 120x60 cm o similar.
C_revestimiento cerámico modelo BAKU ROBLE de MYKONOS CERÁMICA de 120x20 cm o similar.
D_espejo en el frente de lavabo DESDE 110 cm hasta 210 cm de altura, con iluminación integrada led superior e inferior.
E_revestimiento cerámico modelo EVO-STUCCO de color blanco de MYKONOS CERÁMICA de 120x60 o similar.

TECHOS:
T1_Techo pintado con pintura plástica de color blanco mate para interiores.

PLANTA BAJA-BLOQUE VIVIENDAS, E:1/100

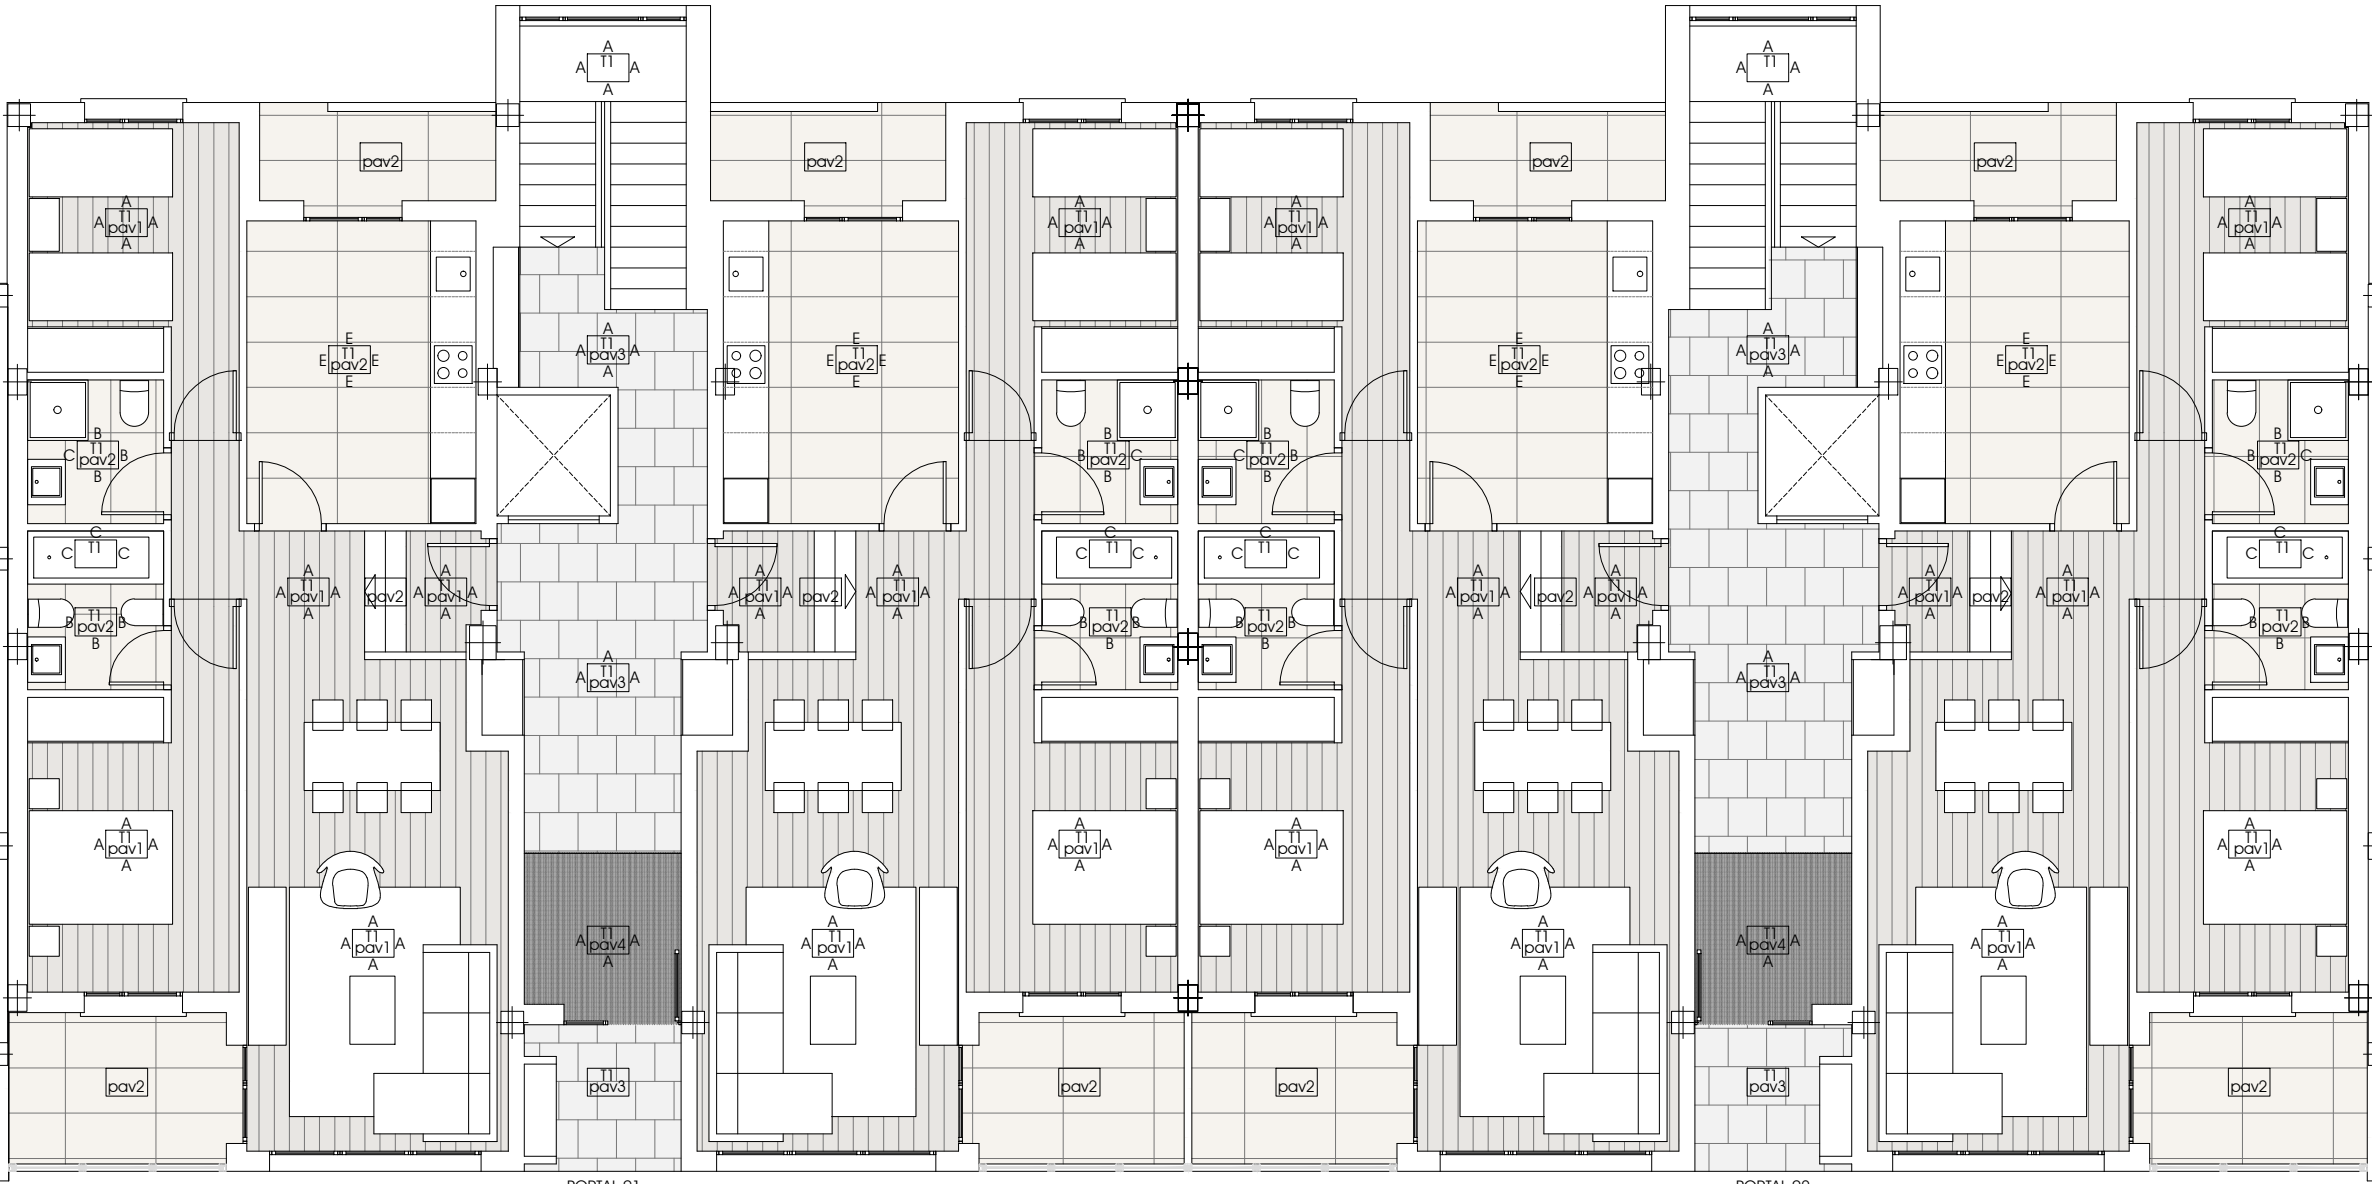

PLANTA BAJA-VIVIENDAS 10-18, E:1/100

