


PLANTA SEGUNDA-BLOQUE VIVIENDAS, E:1/100

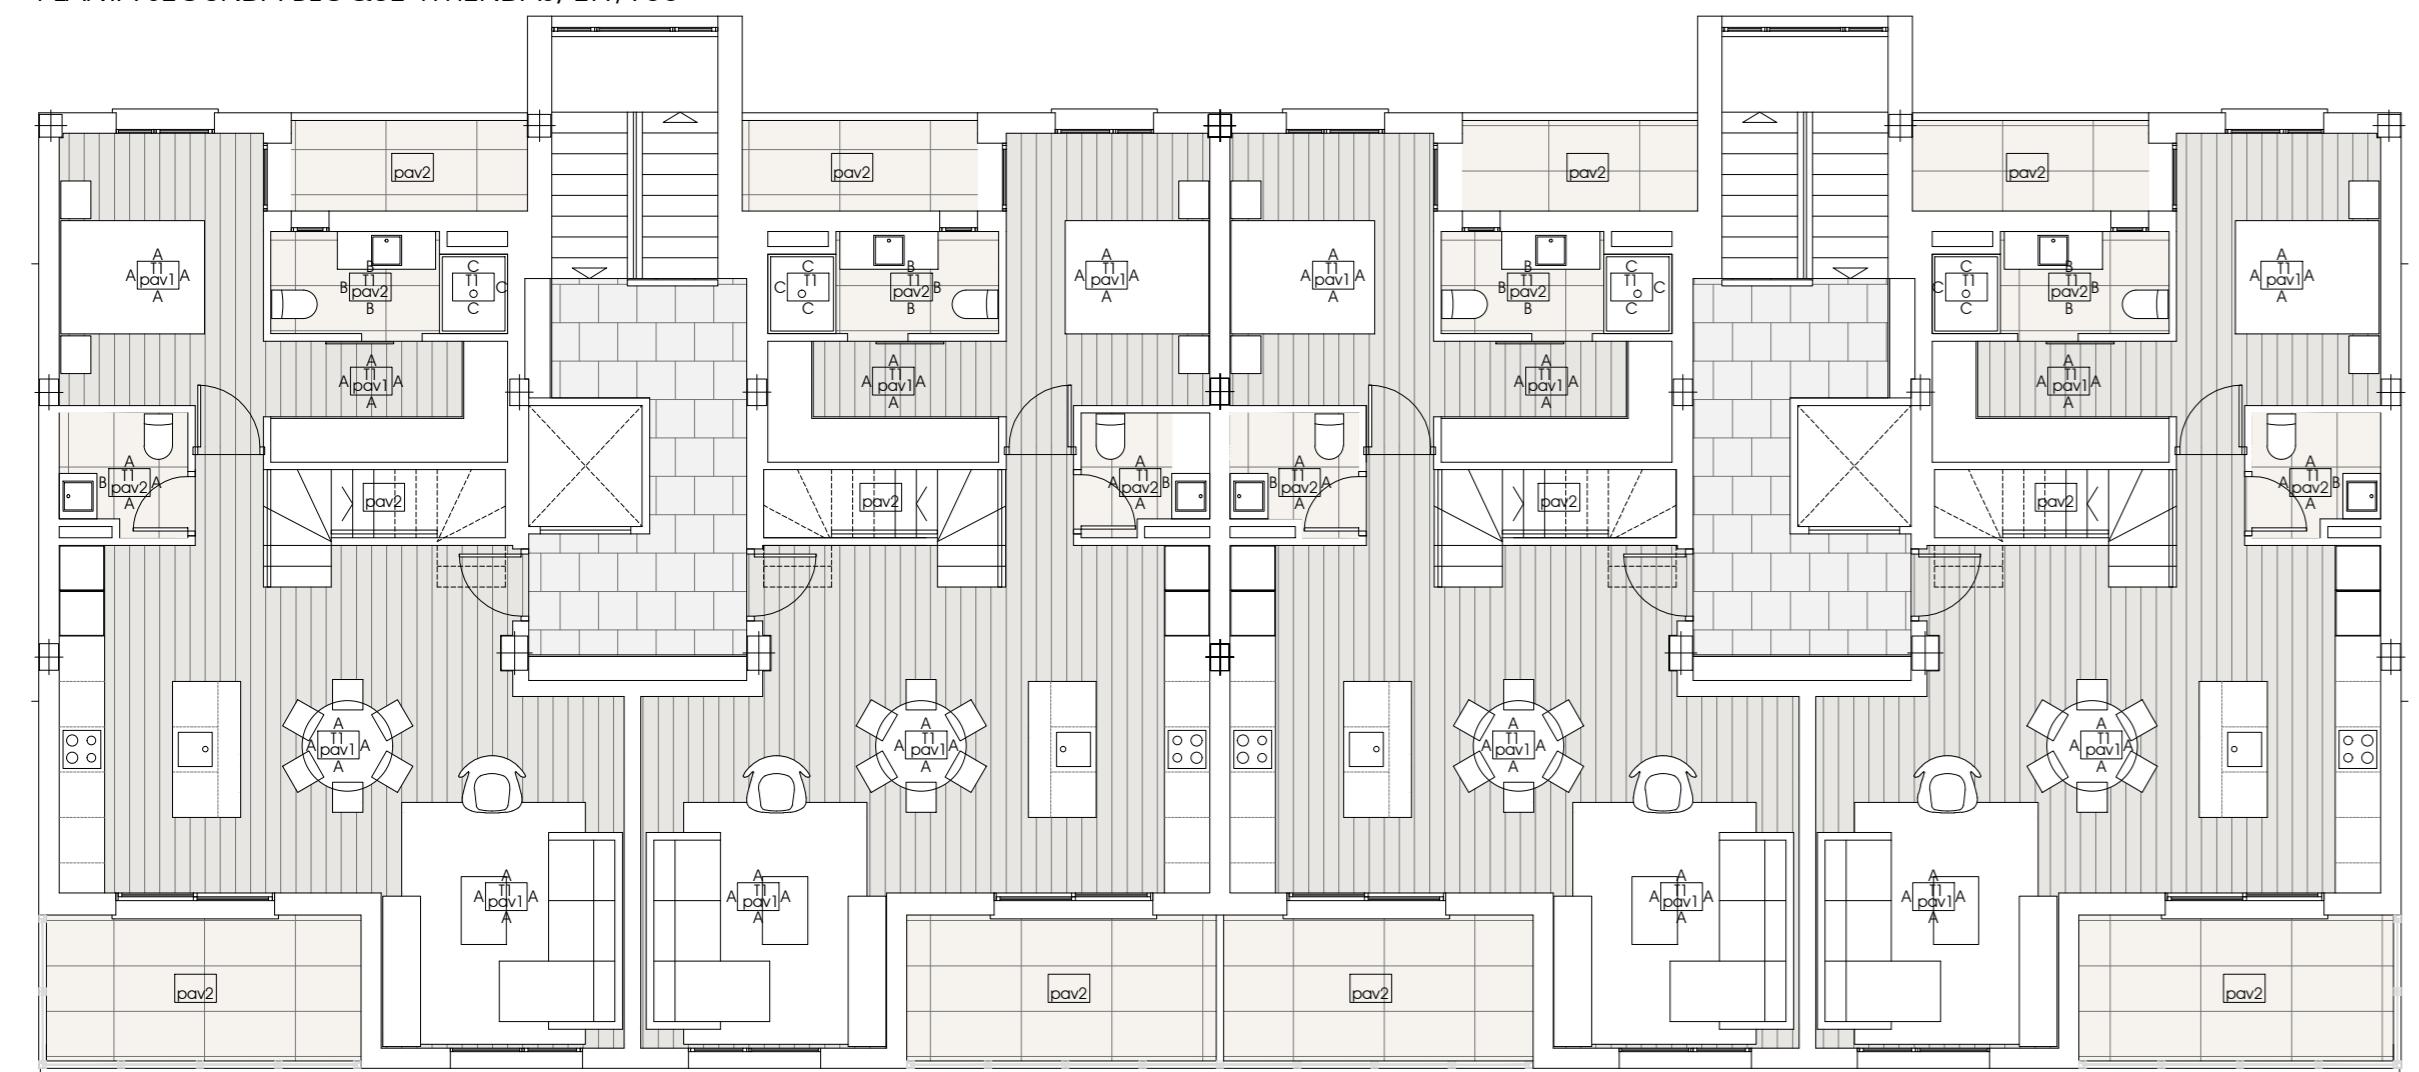

ACABADOS EXTERIORES

PAVIMENTOS:

pav.1_pavimento laminado de roble MAMMUT PLUS extra ancho Makro Oak light D4752, 1-tablilla/ER/33 AC5/ V4 de Kronotex o similar, con rodapié formado por una pieza de DM lacada en color blanco de 10 cm de altura.

pav.2_pavimento cerámico modelo BALI ROCK de MYKONOS CERÁMICA de 120x60 cm o similar (CLASE 3).


pav.3_pavimento de granito igual al colocado en obra en piezas de 60x60 cm.

pav.4_felpudo en zona entrada, modelo Nomad Extra Duty de 14mm de grosor y estructura de filamentos de vinilo formando bucle en espiral, color gris.


PARAMENTOS:

- A_tabiquería acabada en pintura plástica antimoho de color blanco mate.
- B_revestimiento cerámico modelo BALI de MYKONOS CERÁMICA (pasta roja) de 120x60 cm o similar.
- C_revestimiento cerámico modelo BAKU ROBLE de MYKONOS CERÁMICA de 120x20 cm o similar.
- D_espejo en el frente de lavabo DESDE 110 cm hasta 210 cm de altura, con iluminación integrada led superior e inferior.
- E_revestimiento cerámico modelo EVO-STUCCO de color blanco de MYKONOS CERÁMICA de 120x60 o

TECHOS:
T1 Techo pintado con pintura plástica de color blanco mate para interiores.

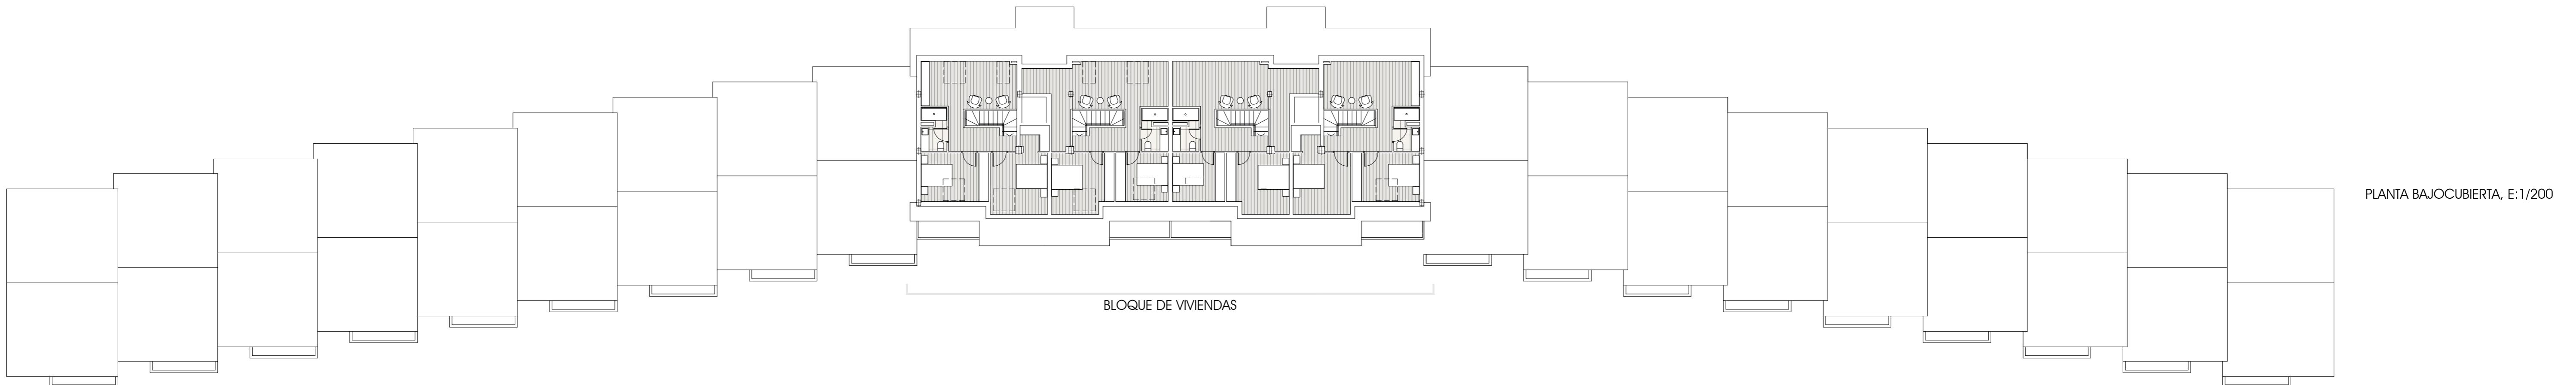

PLANTA BAJOCUBIERTA-BLOQUE VIVIENDAS, E:1/100

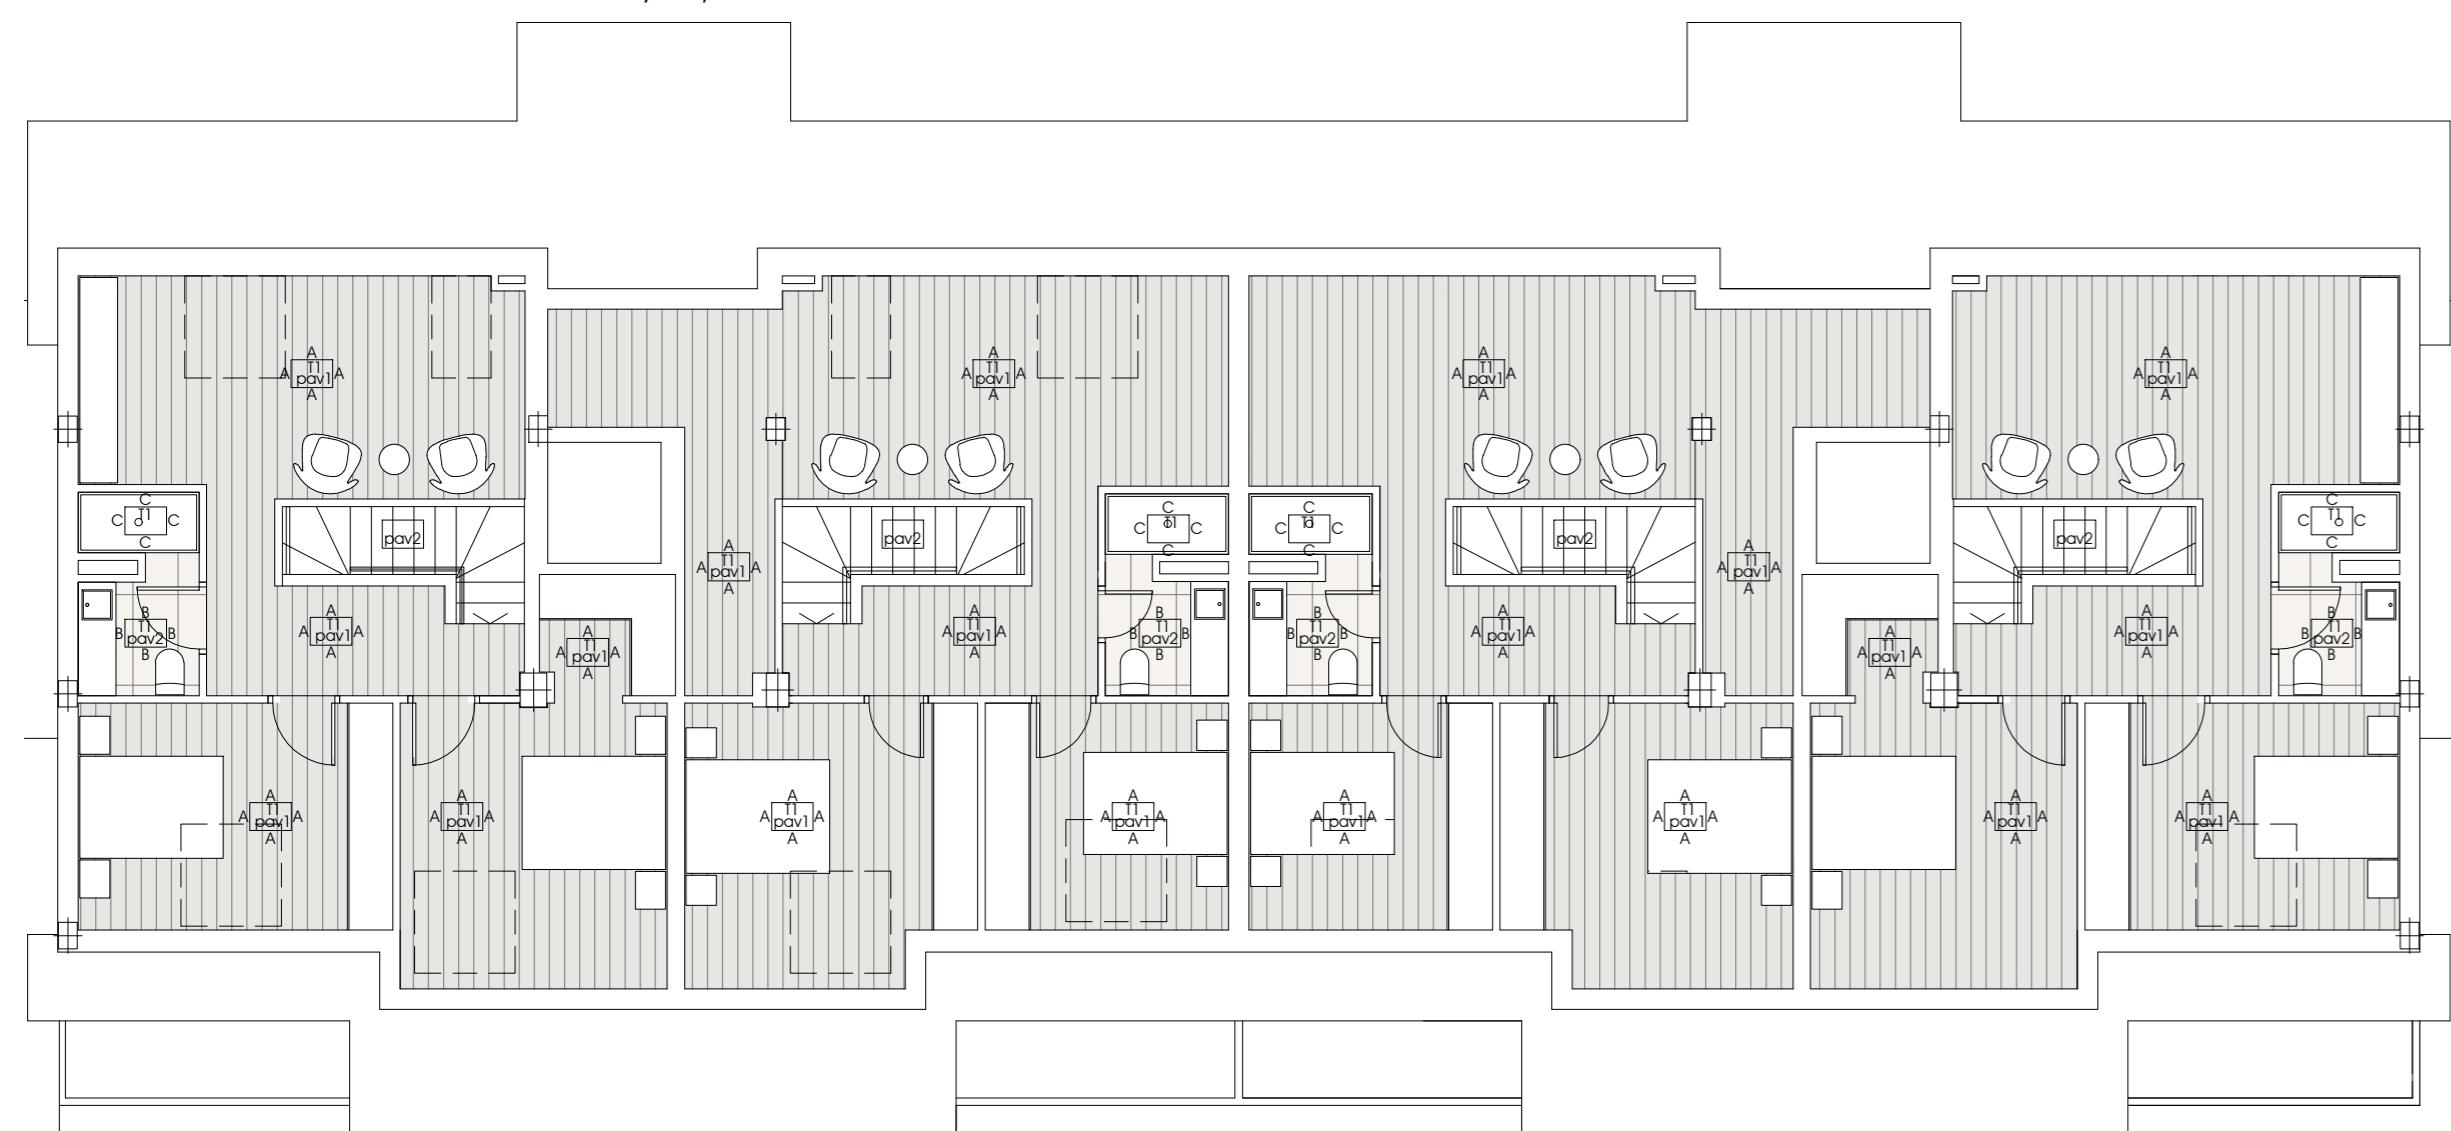

PLANTA SEGUNDA, E:1/200

Proyecto básico y ejecución de obras de remate de proyecto en construcción de 18 viviendas unifamiliares adosadas y 12 viviendas en bloque en Rúa San Antonio, Urbanización Real Alta-A Cabana, concello de Ferrol

Promotor AZERONOR S.L.

Miguel
Fernández
Carreiras

colegiado nº2171 arquitectos
nº2059 Fernández Sociedad de Arquitectura y Urbanismo S.L.P.

NOVIEMBRE 2024