


ACABADOS INTERIORES

PAVIMENTOS:  
pav.2, pavimento cerámico modelo BALU ROCK de MYKONOS CERÁMICA de 120x60 cm o similar (CLASE 3).

PARAMENTOS:  
A\_ tabiquería acabada en pintura plástica antimoho de color blanco mate.  
B\_revestimiento cerámico modelo BALU de MYKONOS CERÁMICA (pasta roja) de 120x60 cm o similar.  
C\_revestimiento cerámico modelo BAKU ROBLE de MYKONOS CERÁMICA de 120x20 cm o similar.  
D\_ espejo en el frente de lavabo DESDE 110 cm hasta 210 cm de altura, con iluminación integrada led superior e inferior.

## BLOQUE DE VIVIENDAS ASEO TIPO 02, E:1/25

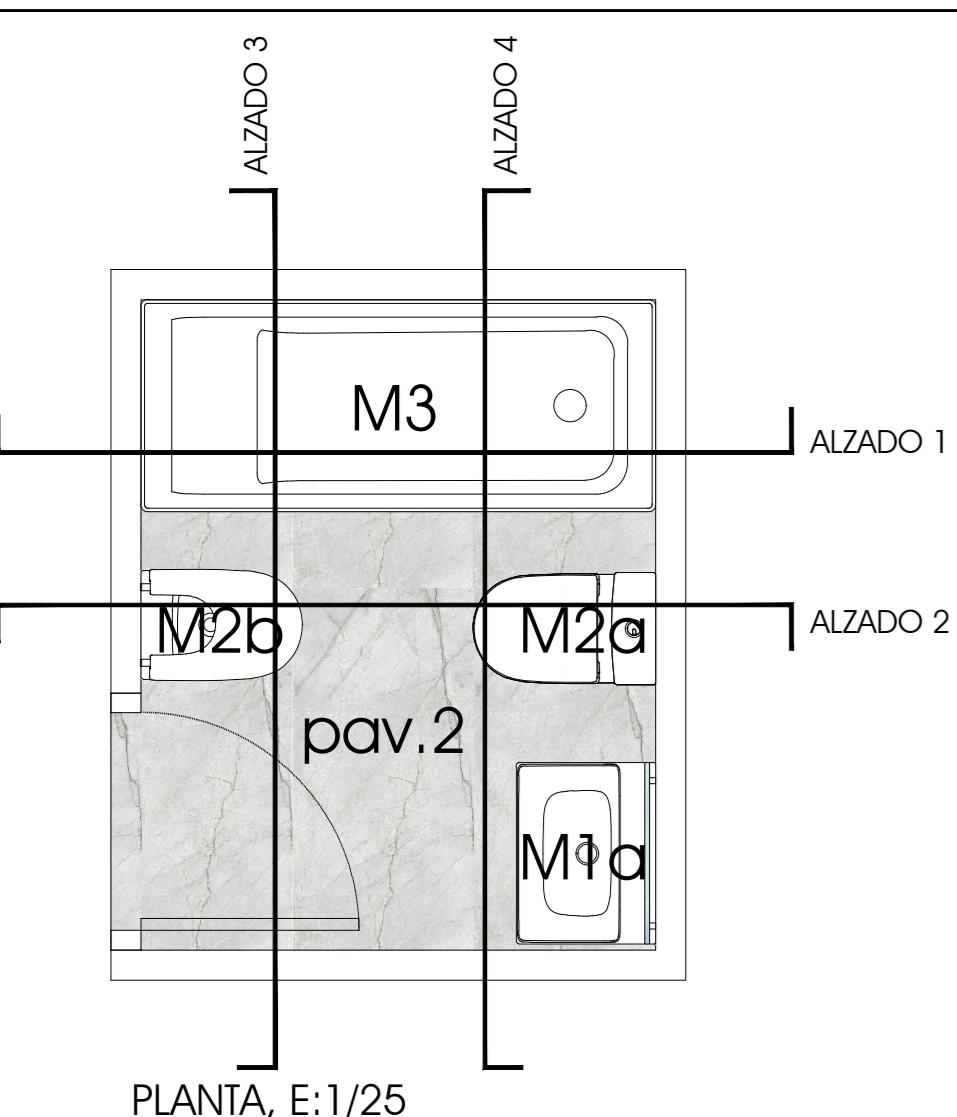

ACABADOS INTERIORES

PAVIMENTOS:  
pav.2, pavimento cerámico modelo BALTIC PULIDO de PORCELANOSA de 120x60 cm o similar.

PARAMENTOS:  
A\_ revestimiento cerámico modelo BALTIC PULIDO de PORCELANOSA de 120x60 cm o similar.  
B\_revestimiento cerámico, modelo LISTÓN MADERA ROBLE de PORCELANOSA de 120x45 cm o similar.  
C\_tabiquería acabada en pintura plástica antimoho de color blanco mate.  
D\_ espejo en el frente de lavabo DESDE 110 cm hasta 210 cm de altura, con iluminación integrada led superior e inferior.


ALZADO 1, E:1/25

ALZADO 2, E:1/25

ALZADO 3, E:1/25

ALZADO 4, E:1/25

PLANTA BAJA, E:1/150

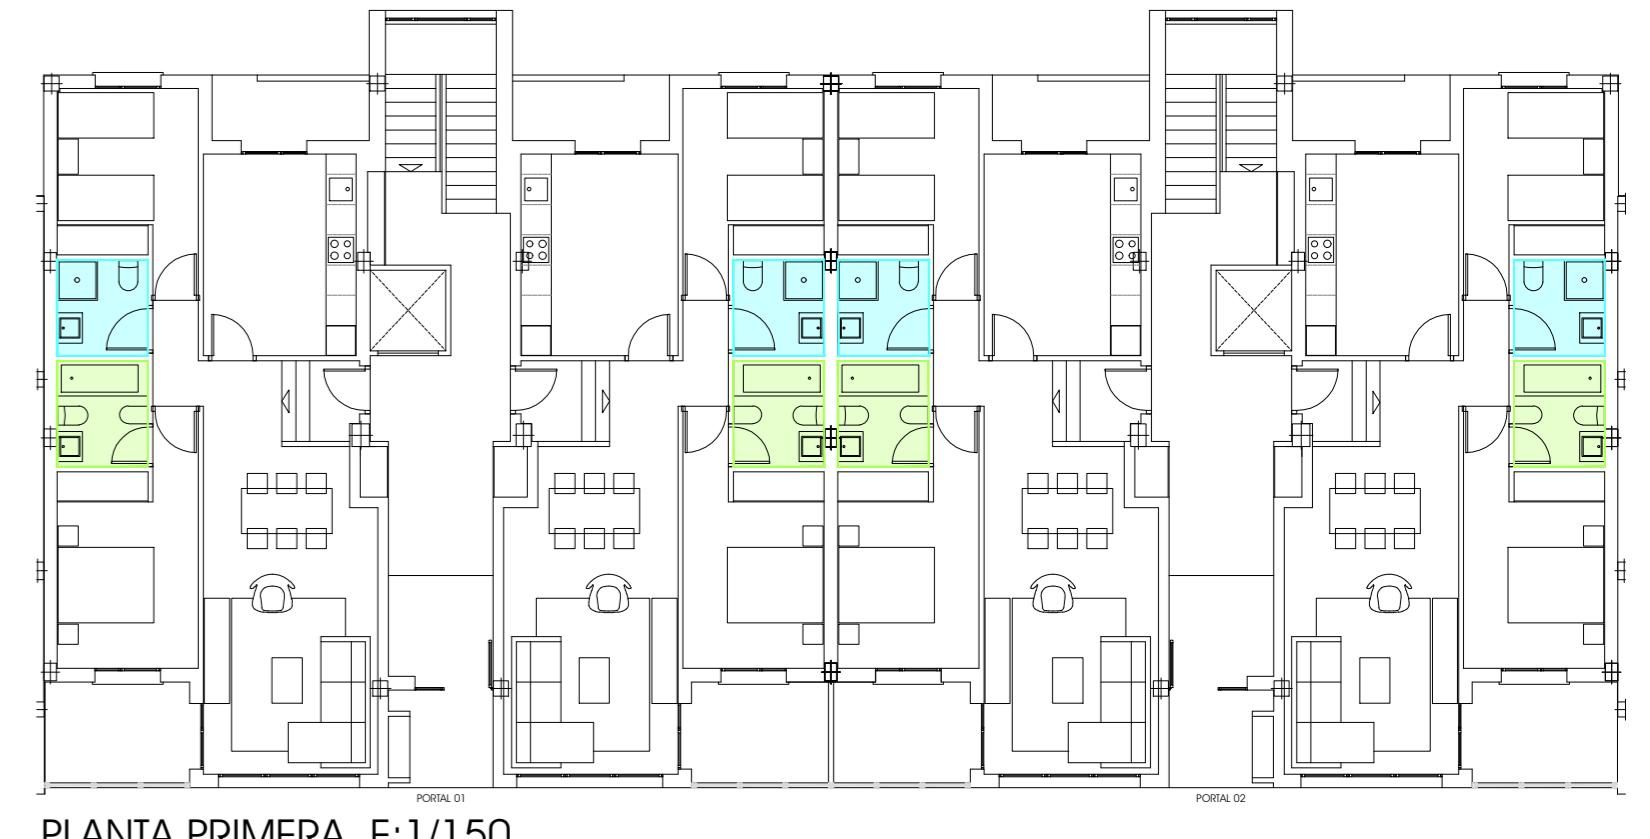

PLANTA PRIMERA, E:1/150



ASEO TIPO 01

ASEO TIPO 02

M1\_LAVABOS



M2\_SANITARIOS



M3\_BAÑERAS



M4\_DUCHAS



GRIFERÍA

