

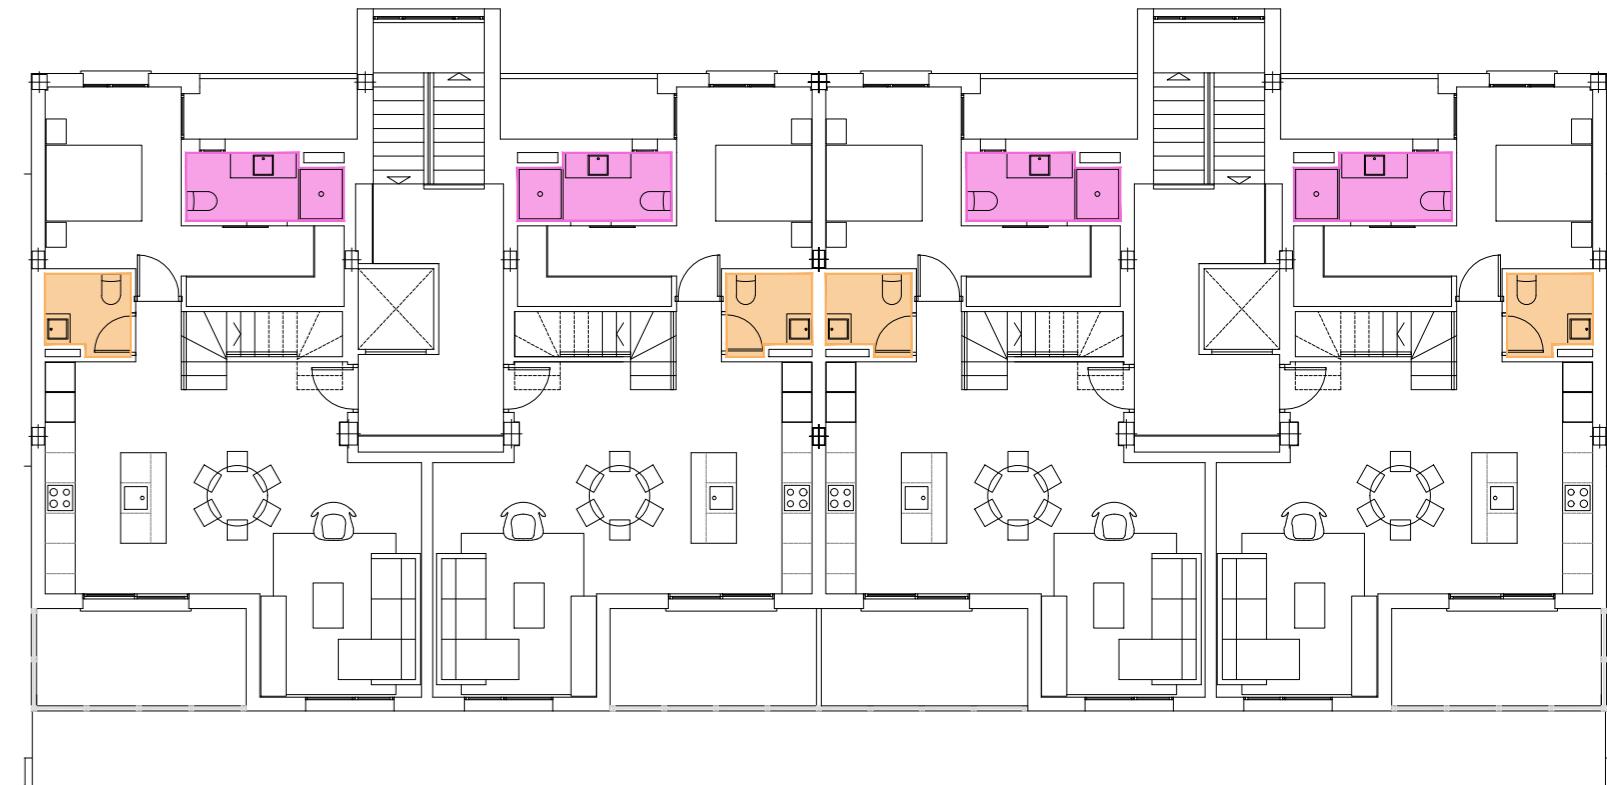


PLANTA SEGUNDA, E:1/150

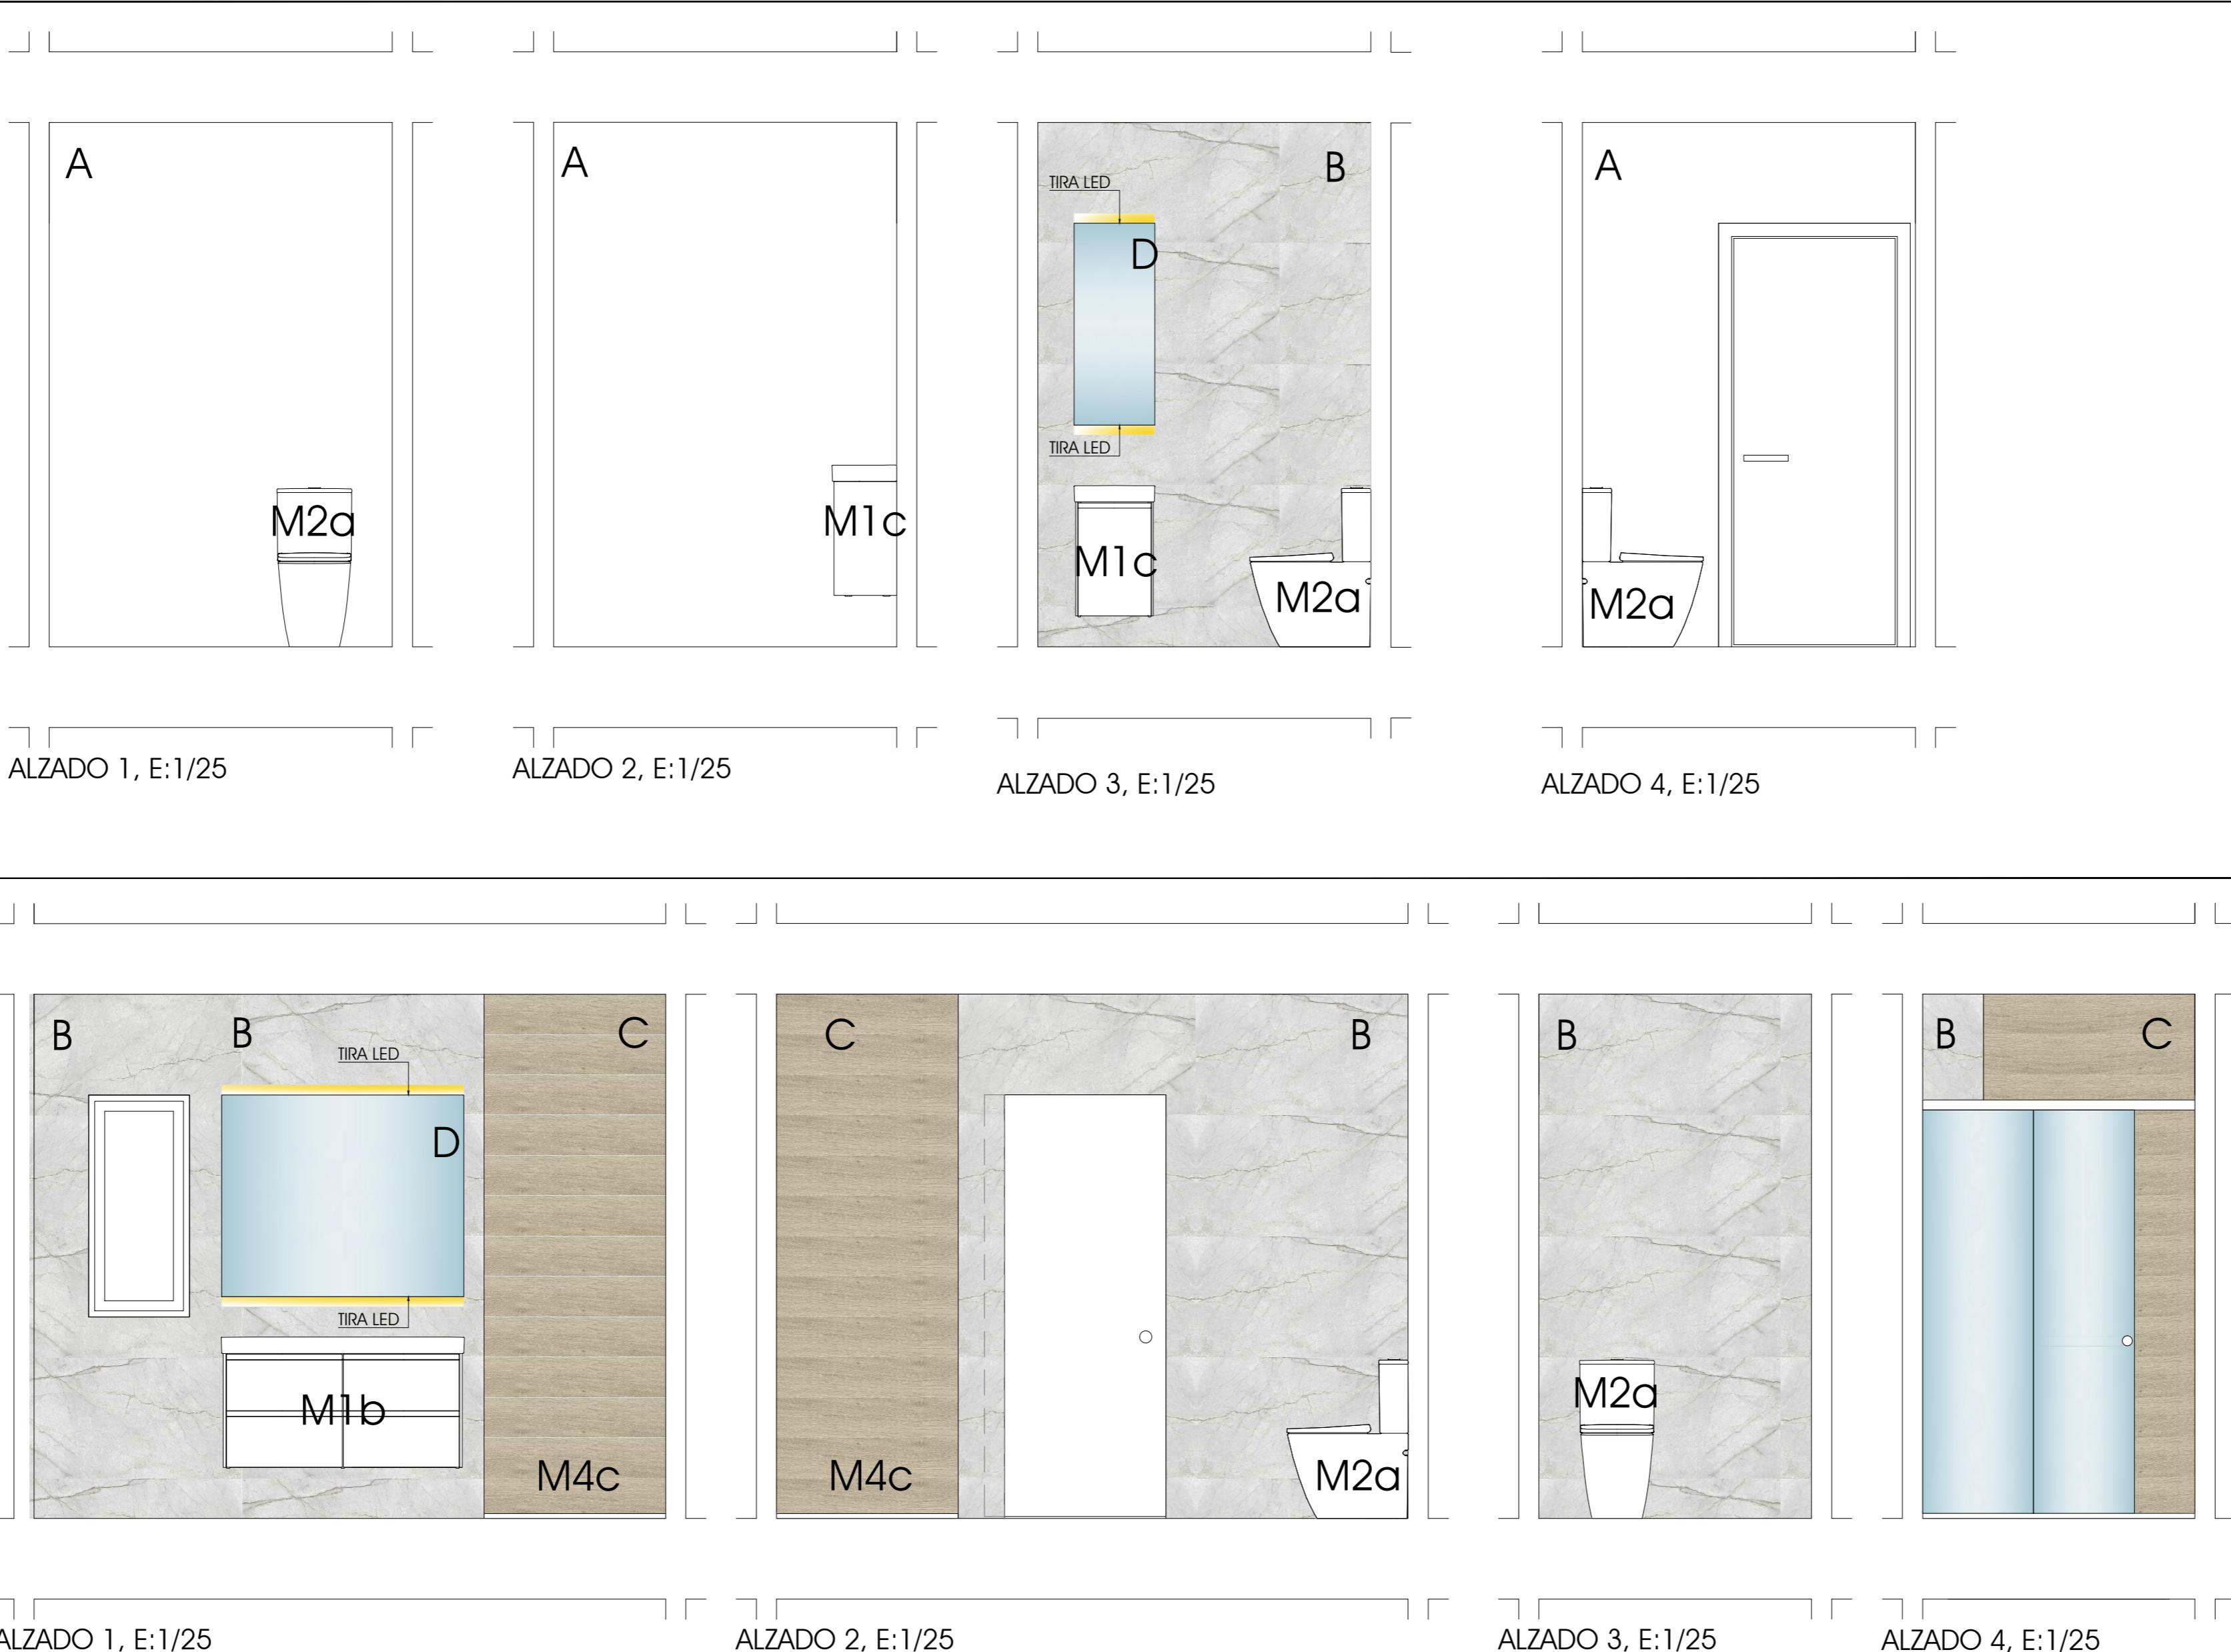

BLOQUE DE VIVIENDAS ASEO TIPO 04, E:1/25

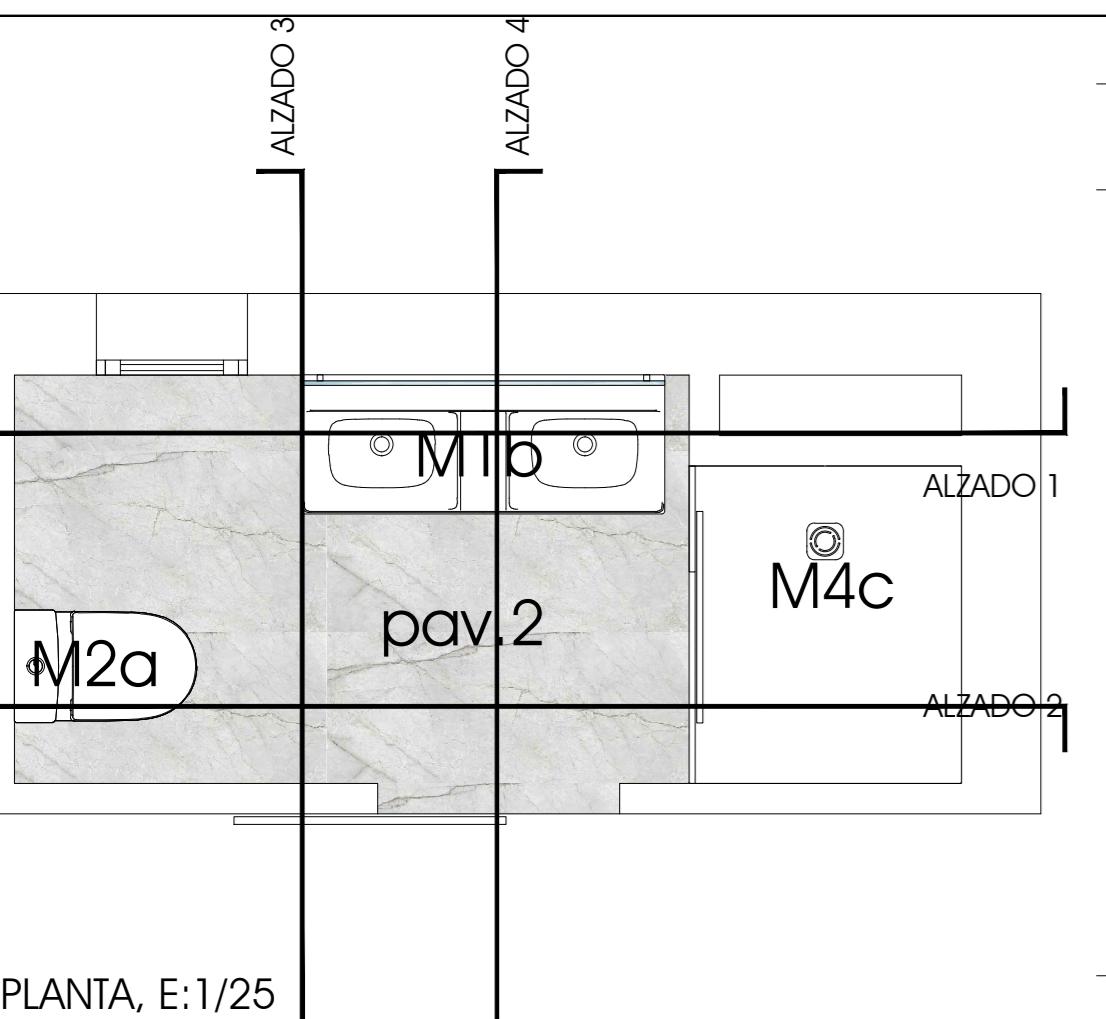

BLOQUE DE VIVIENDAS ASEO TIPO 05, E:1/25

